





Bahnhofstraße

Poststraße






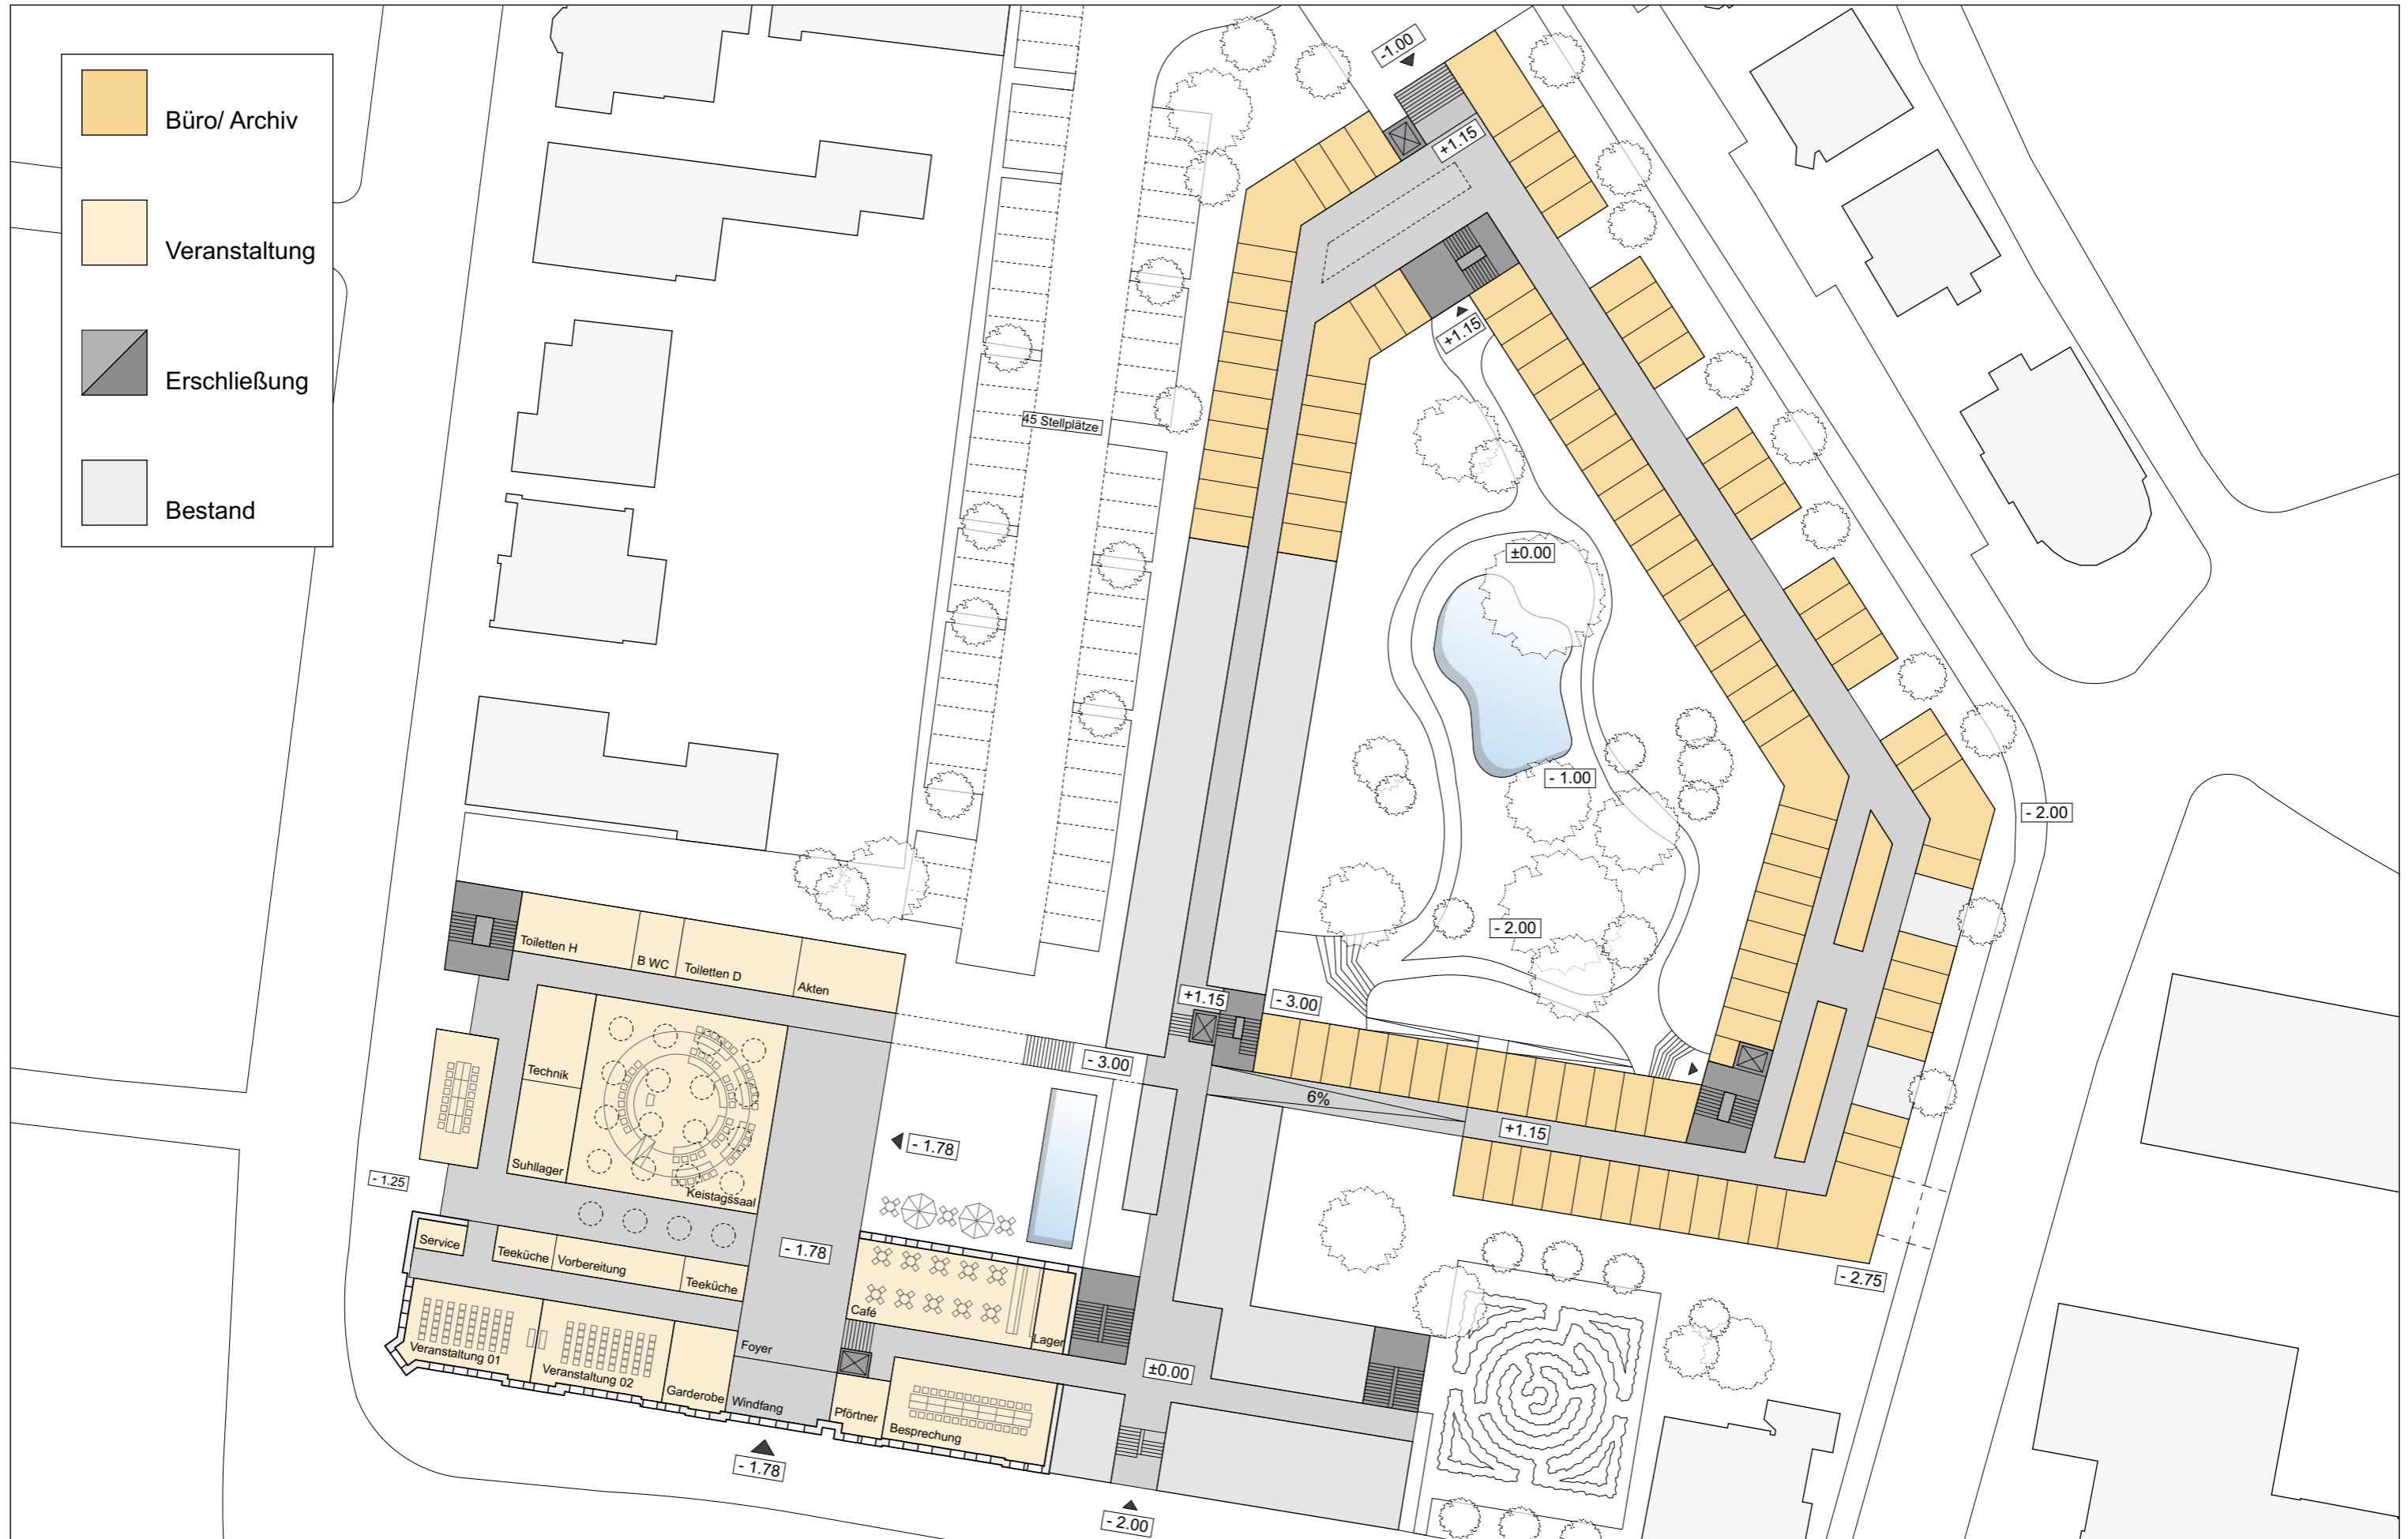

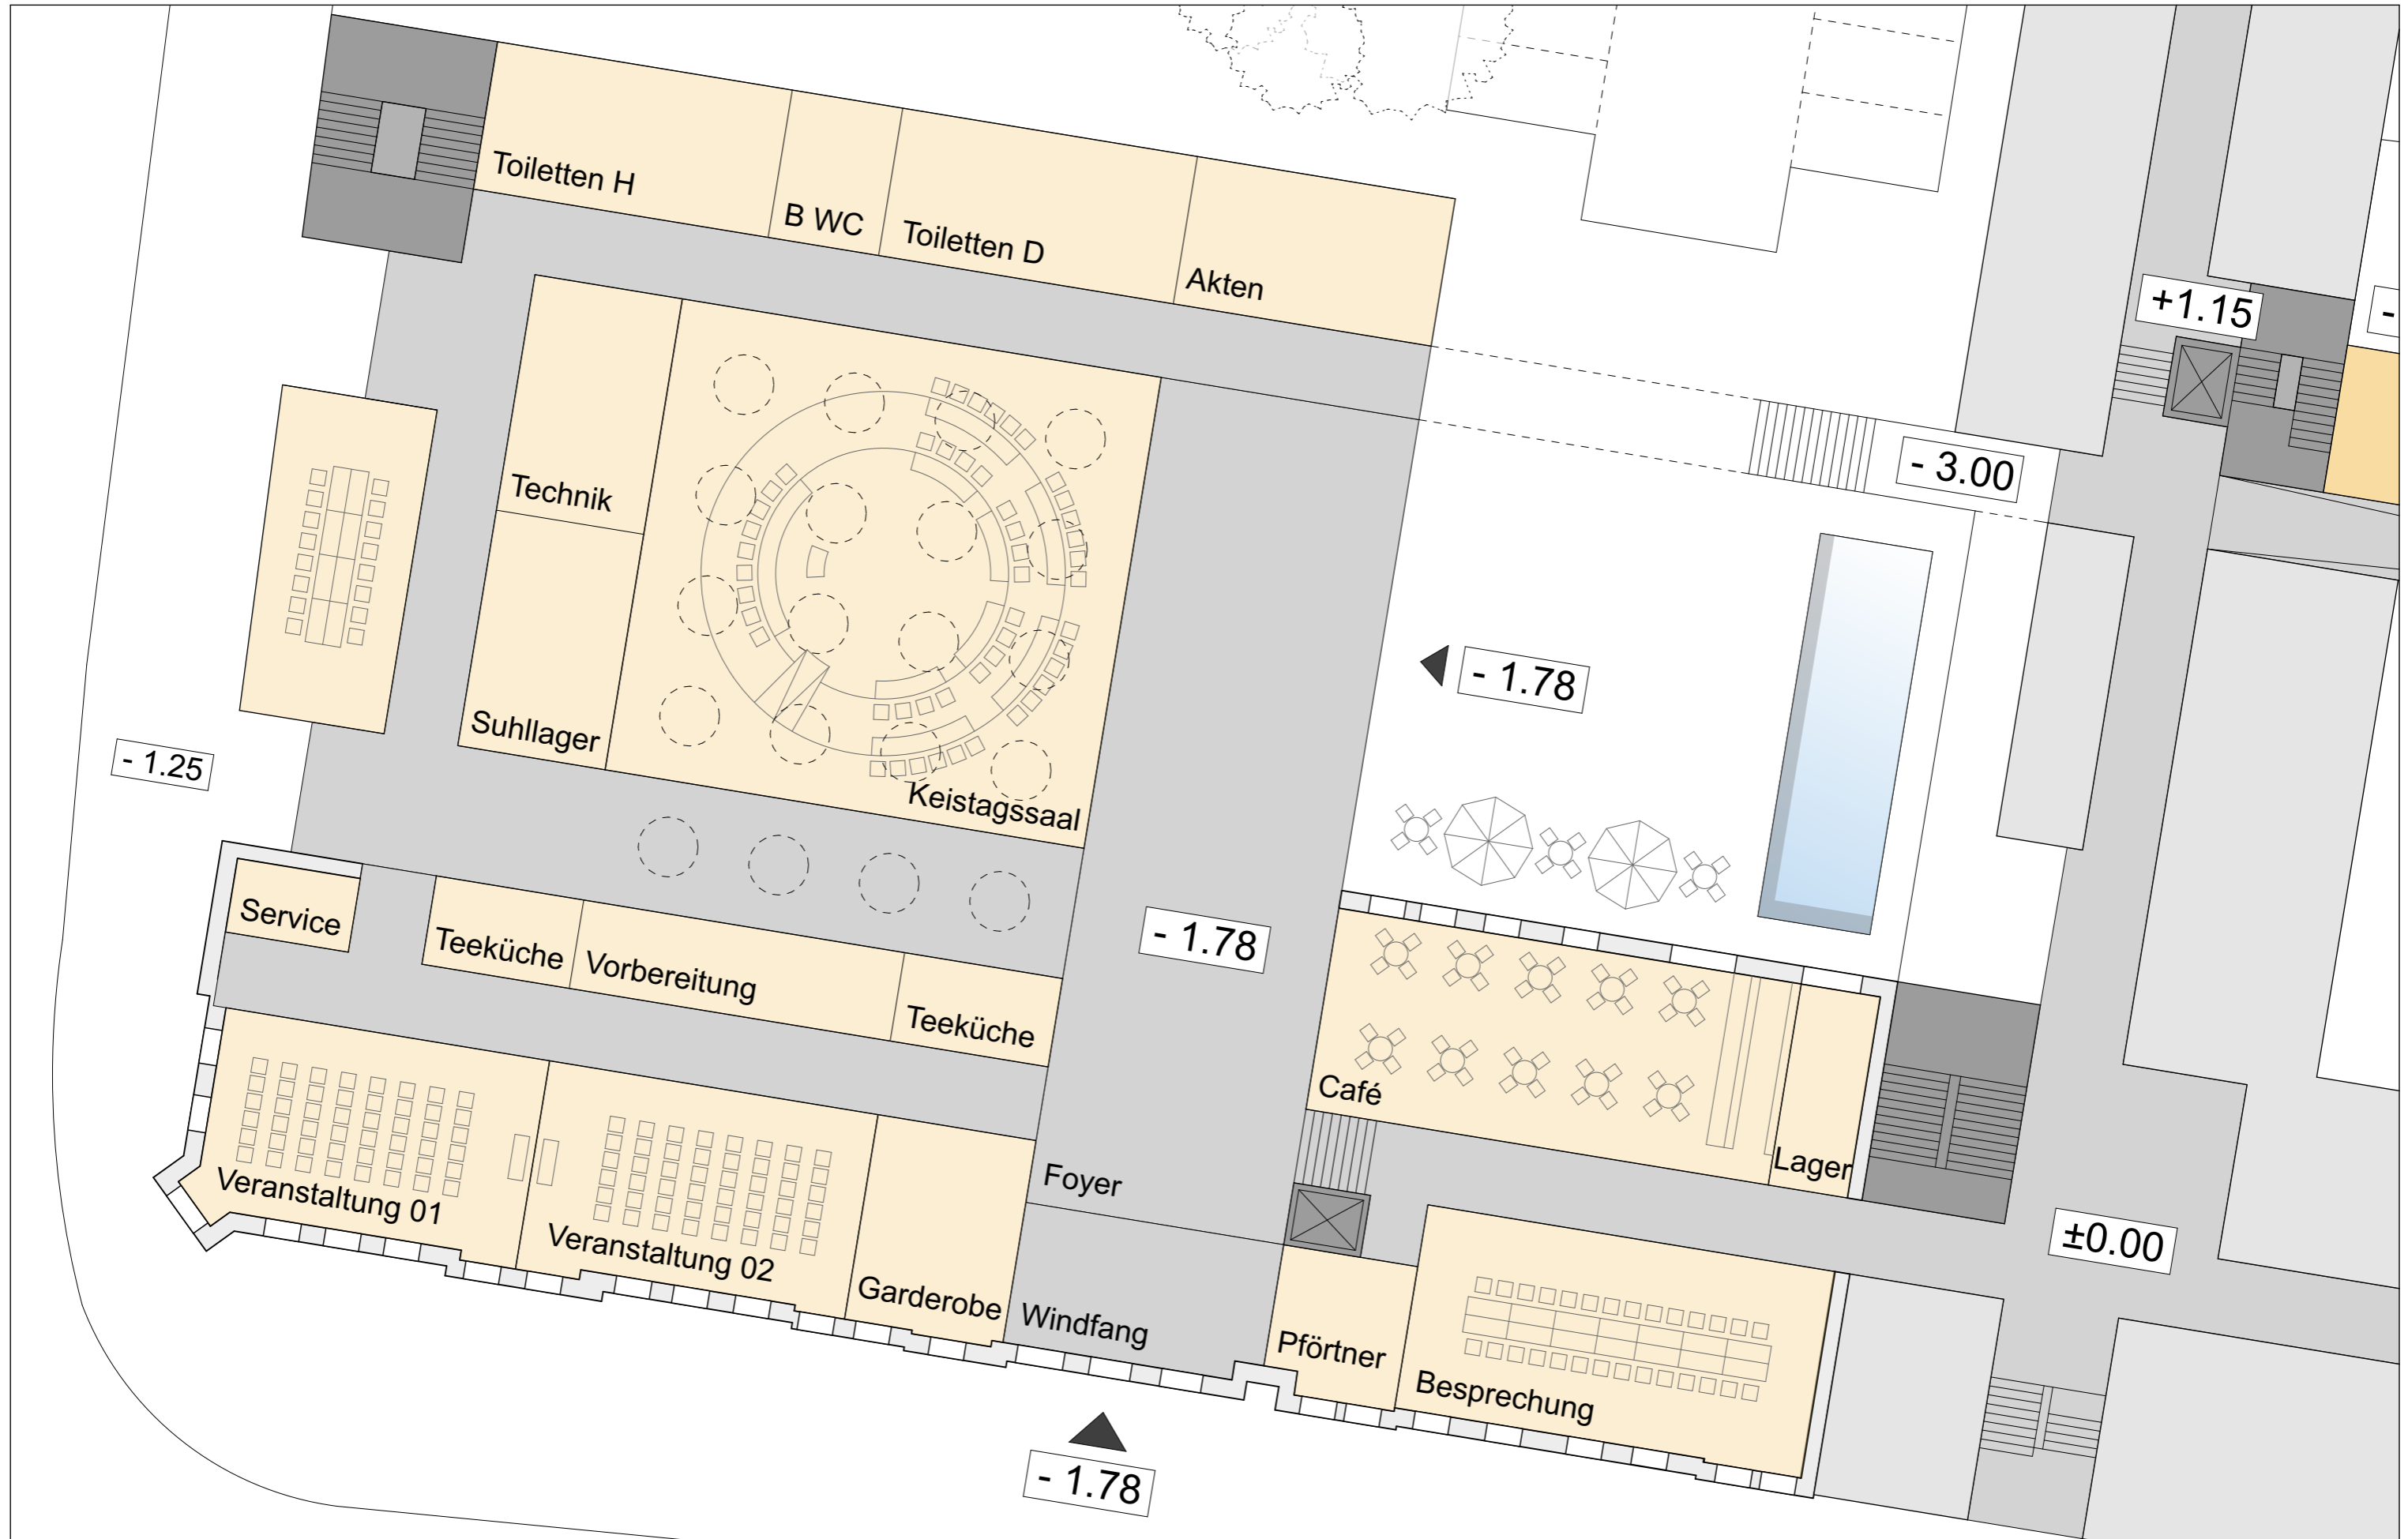





Viktoriastraße

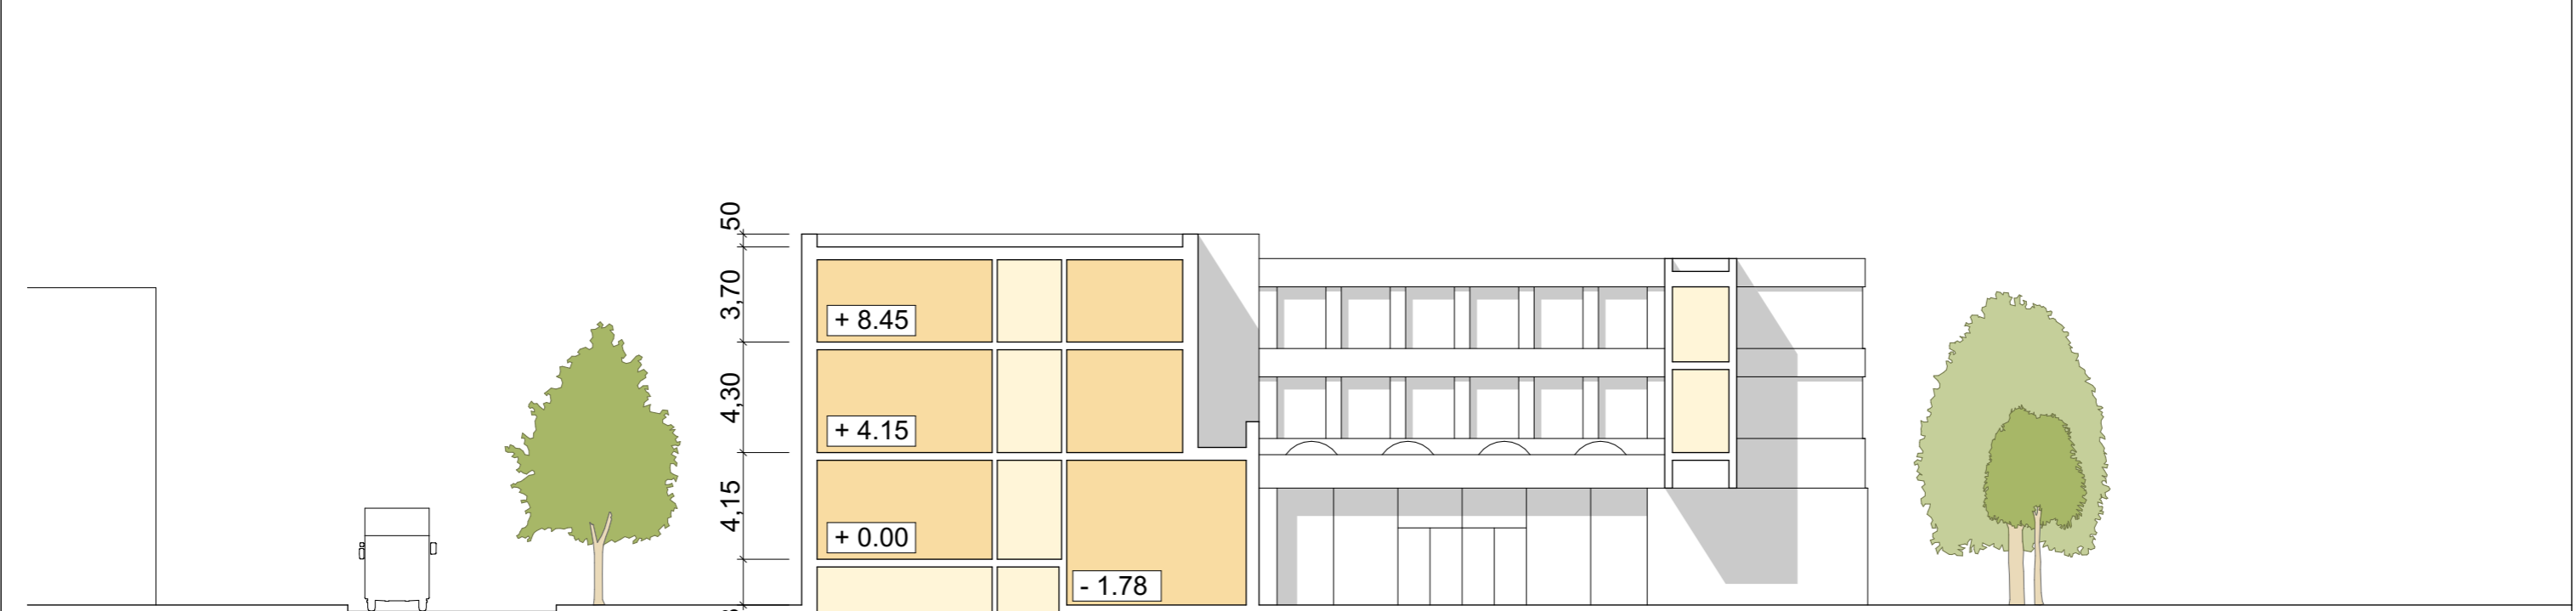


Viktoriastraße

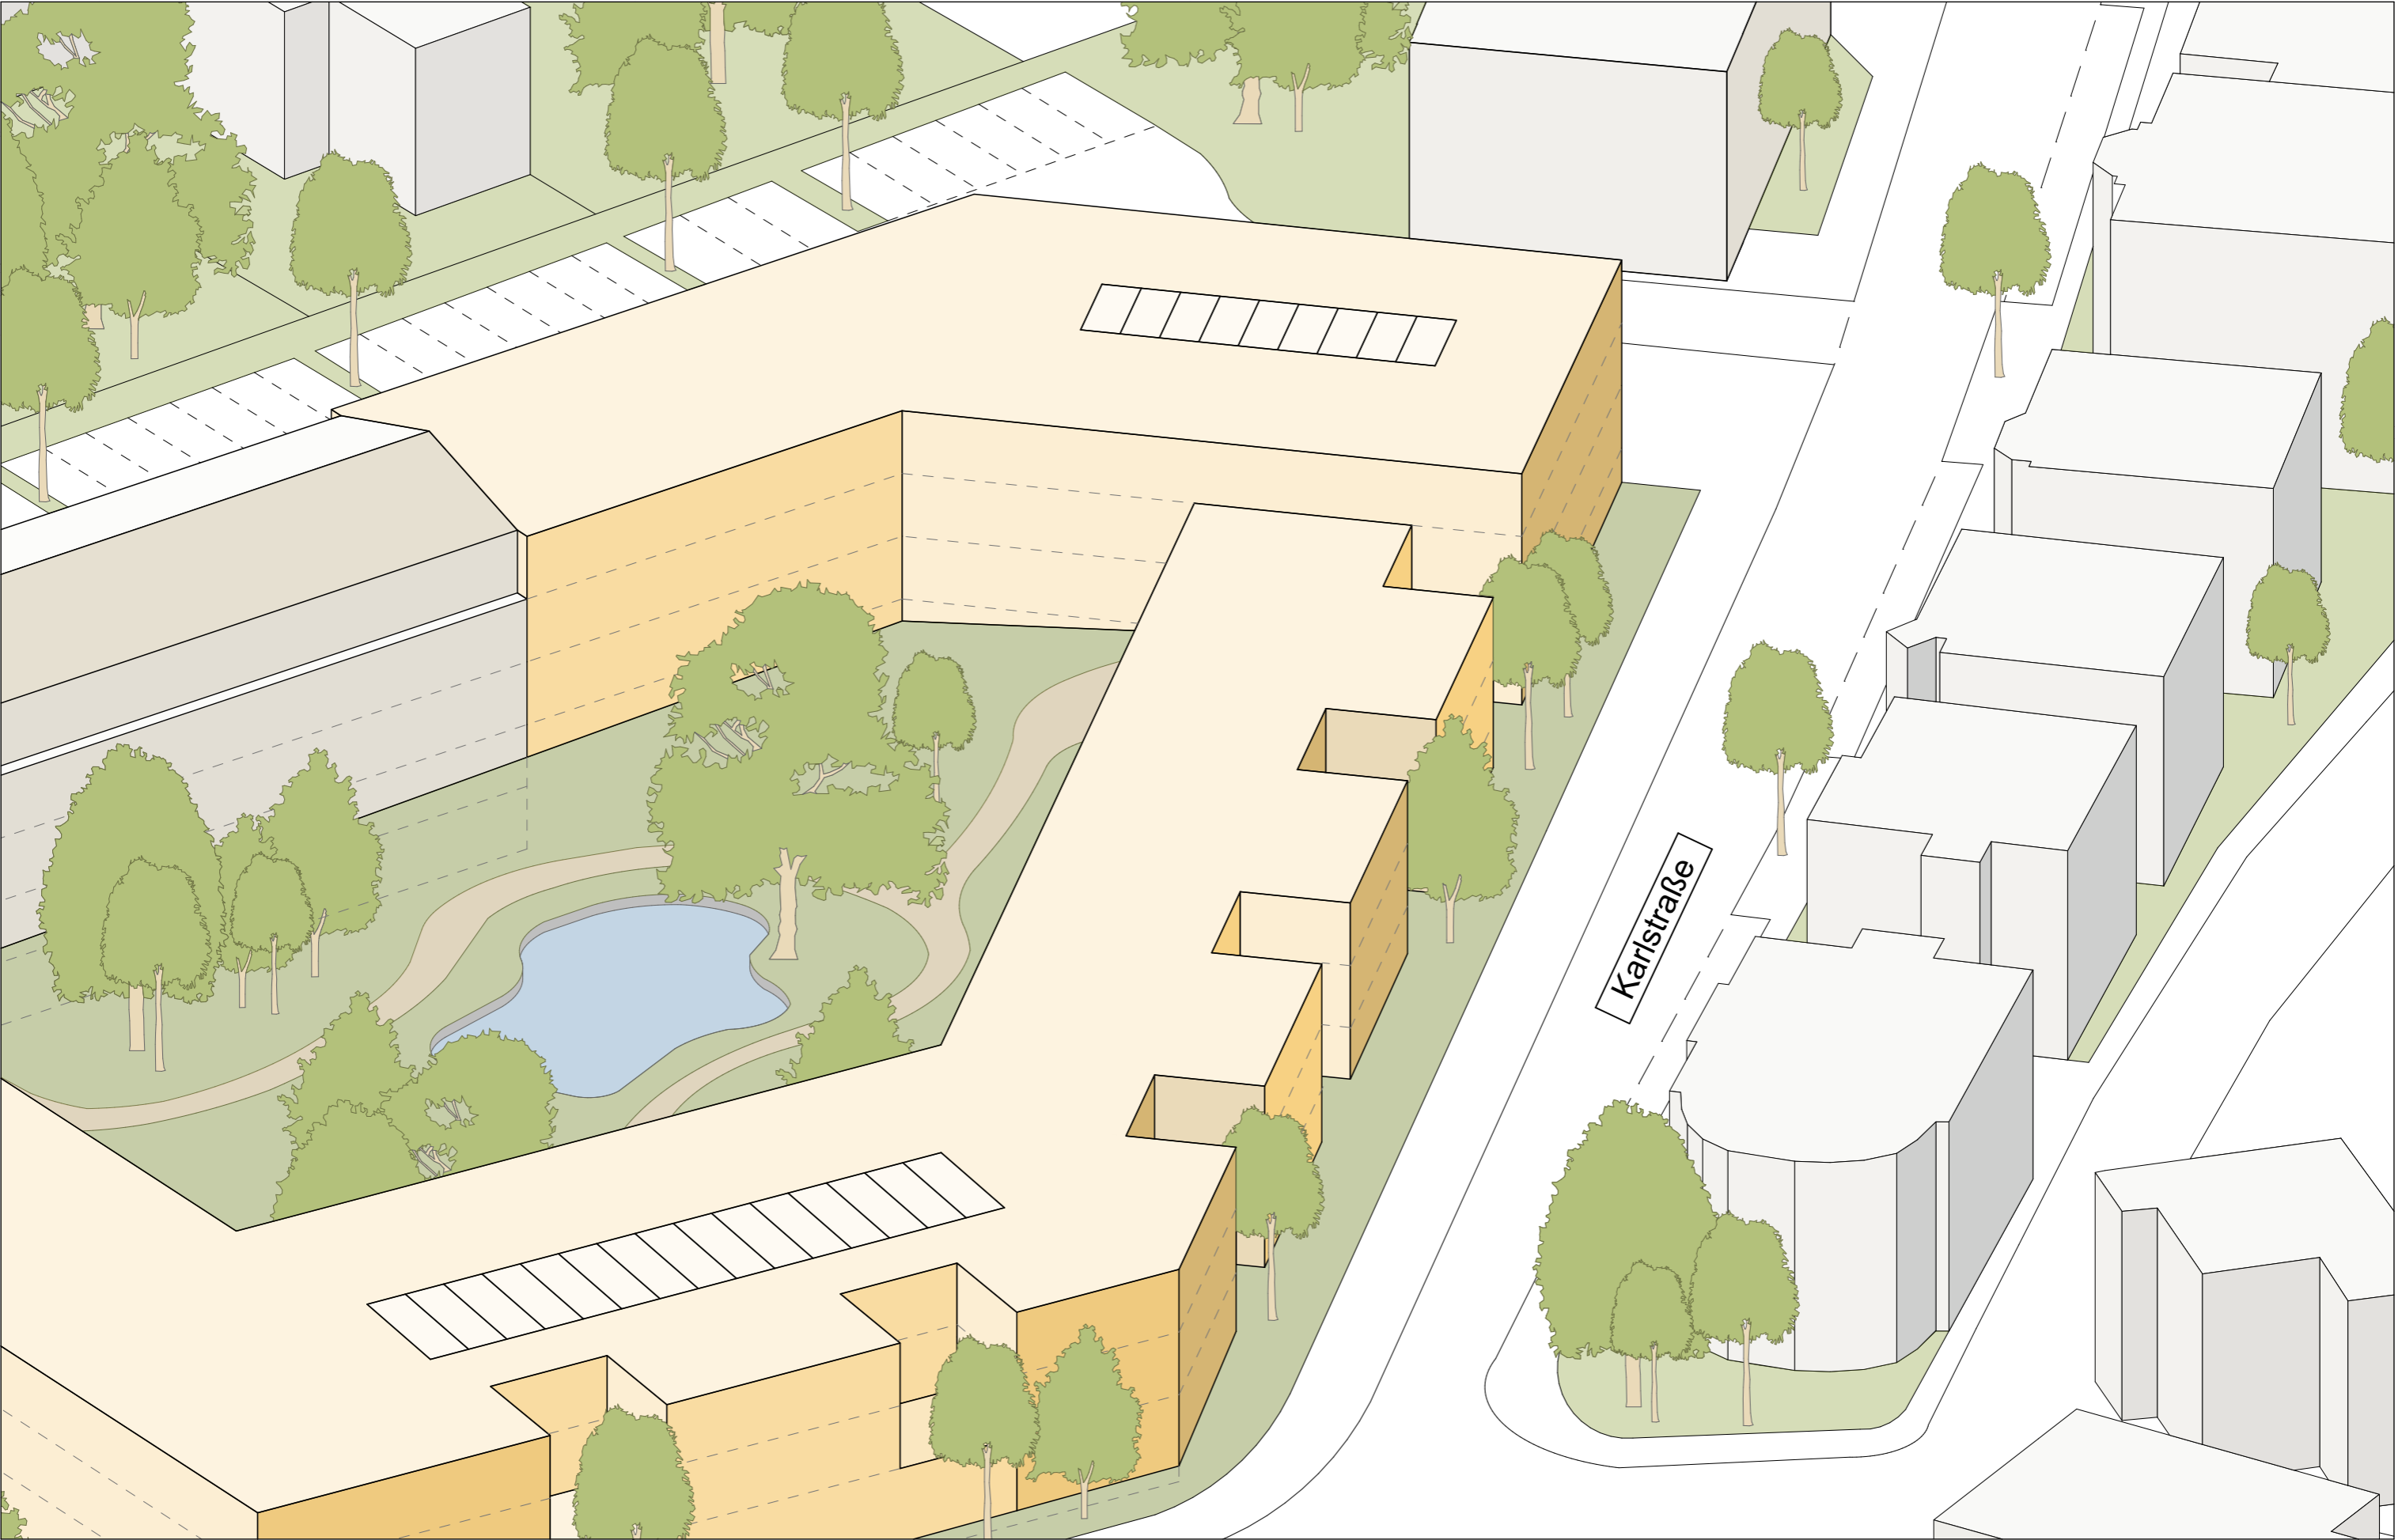


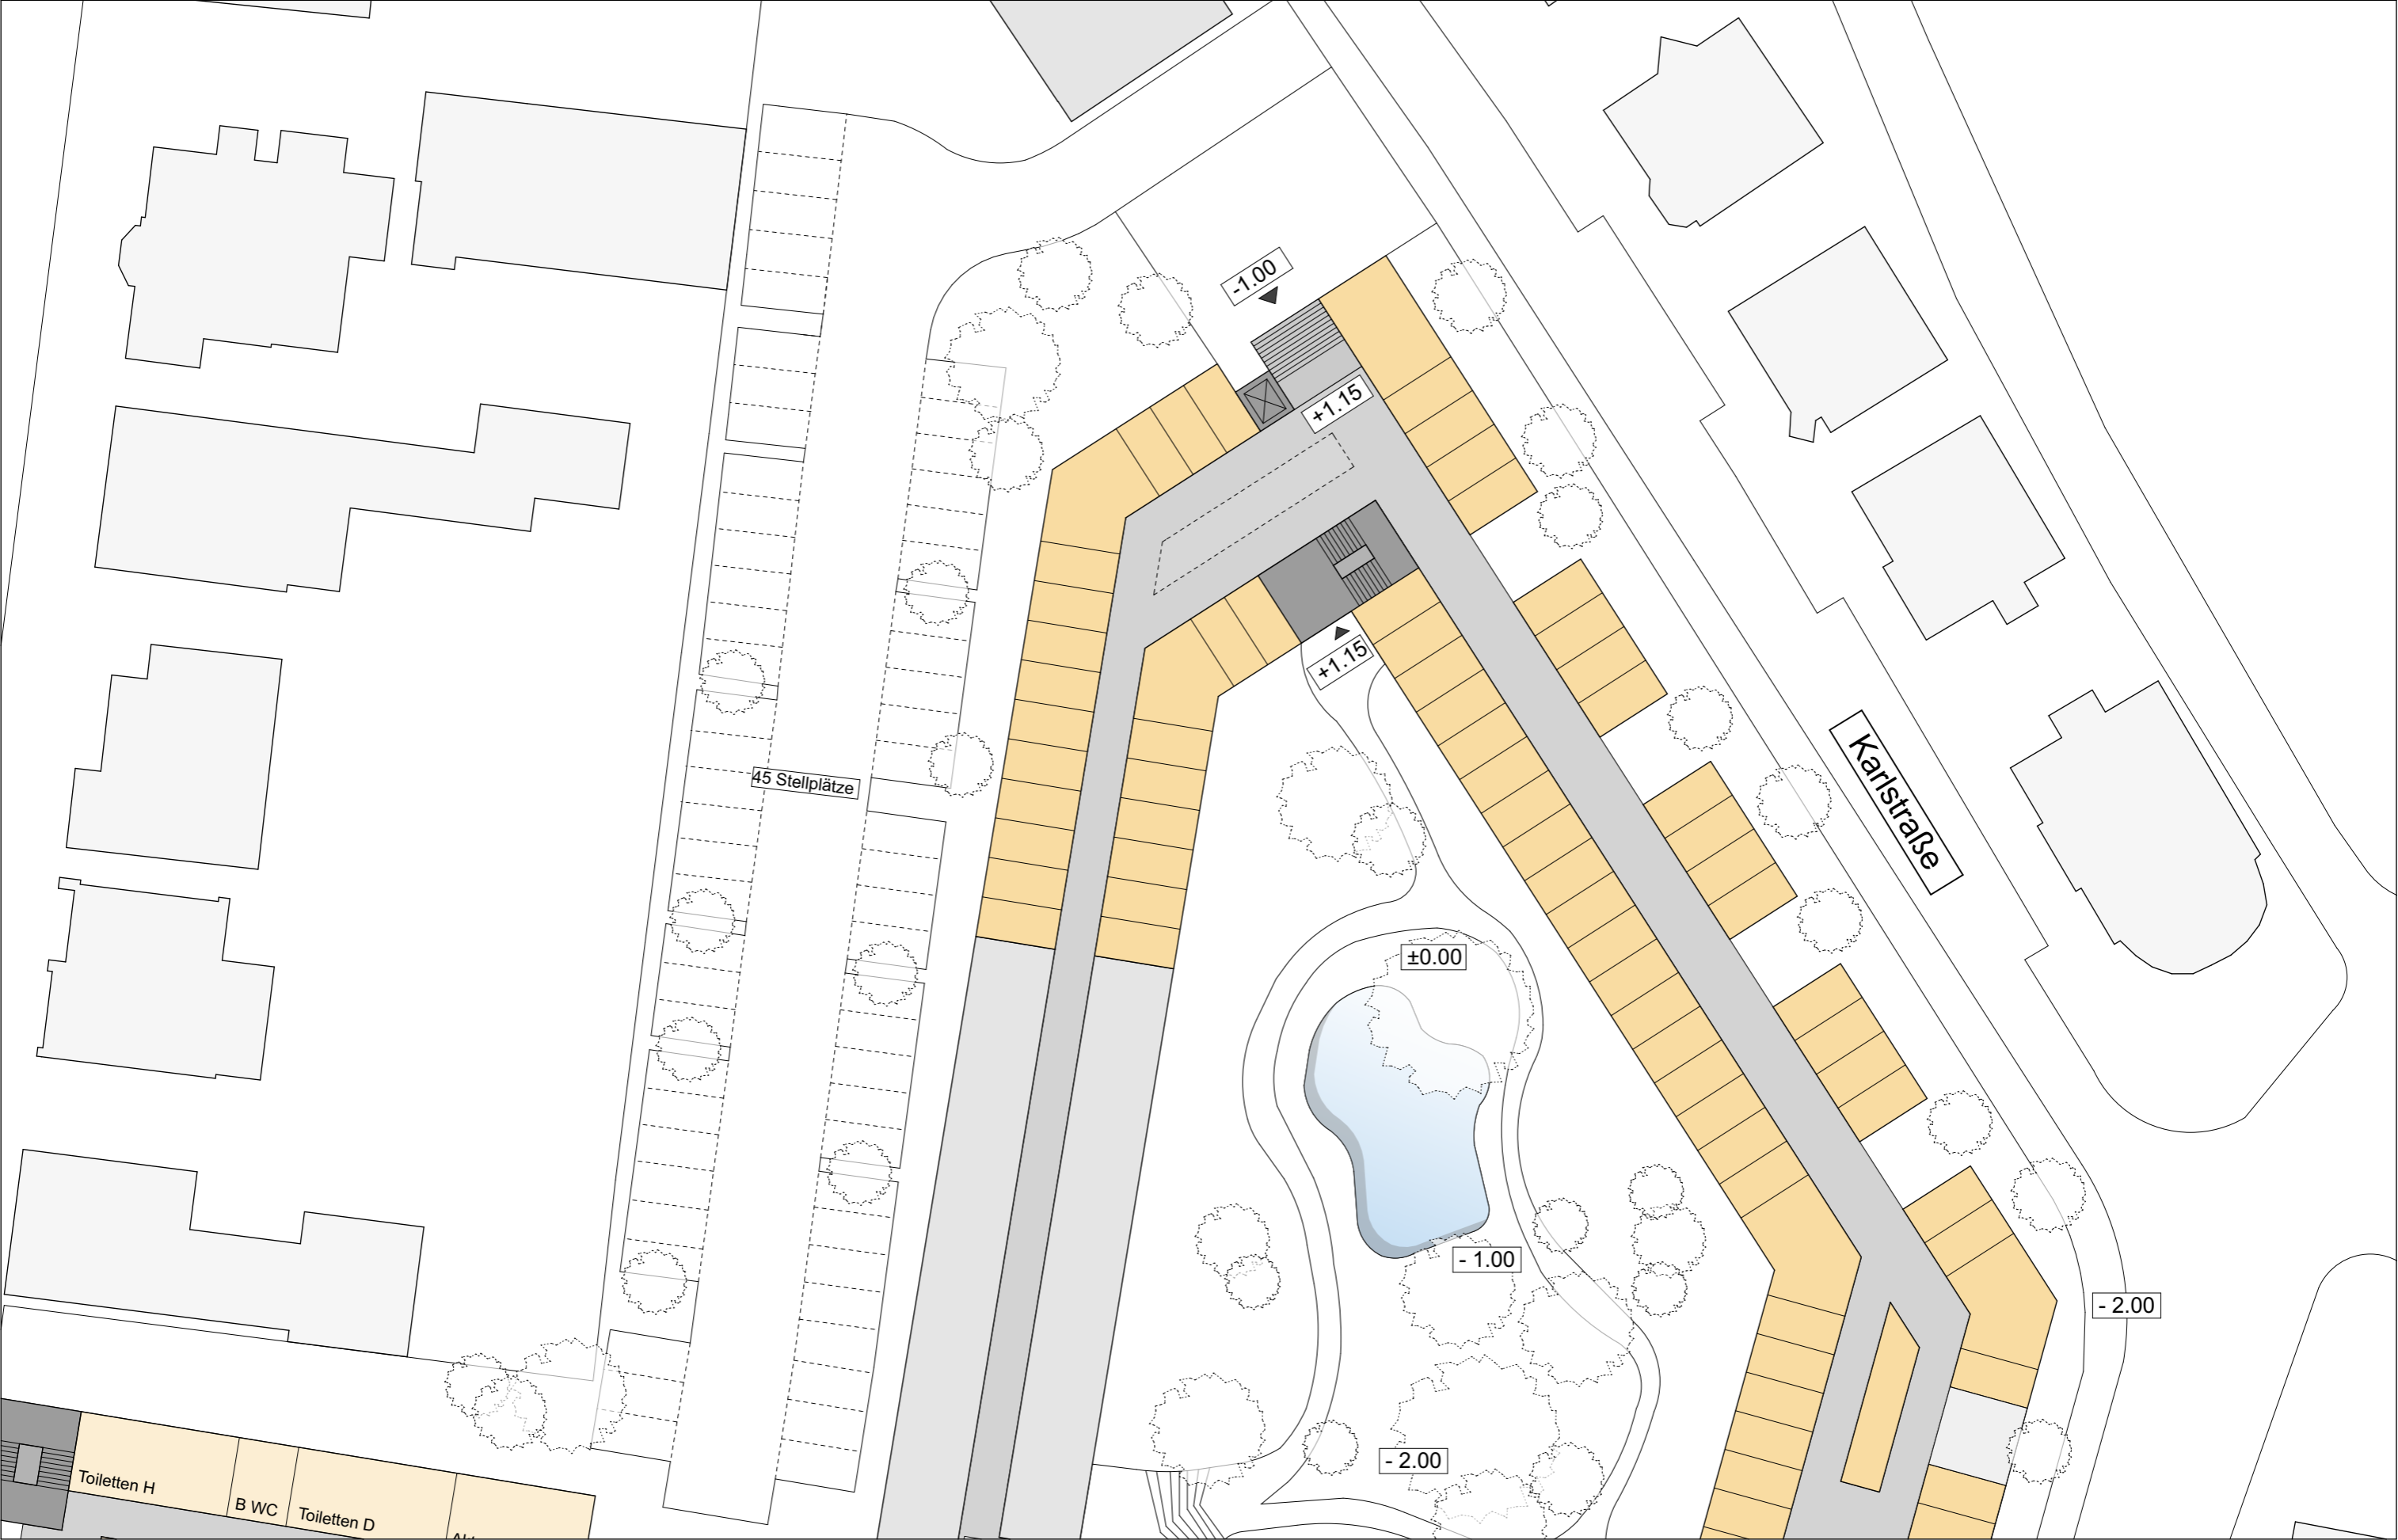



Grundriss - Neubebauung Karlstraße

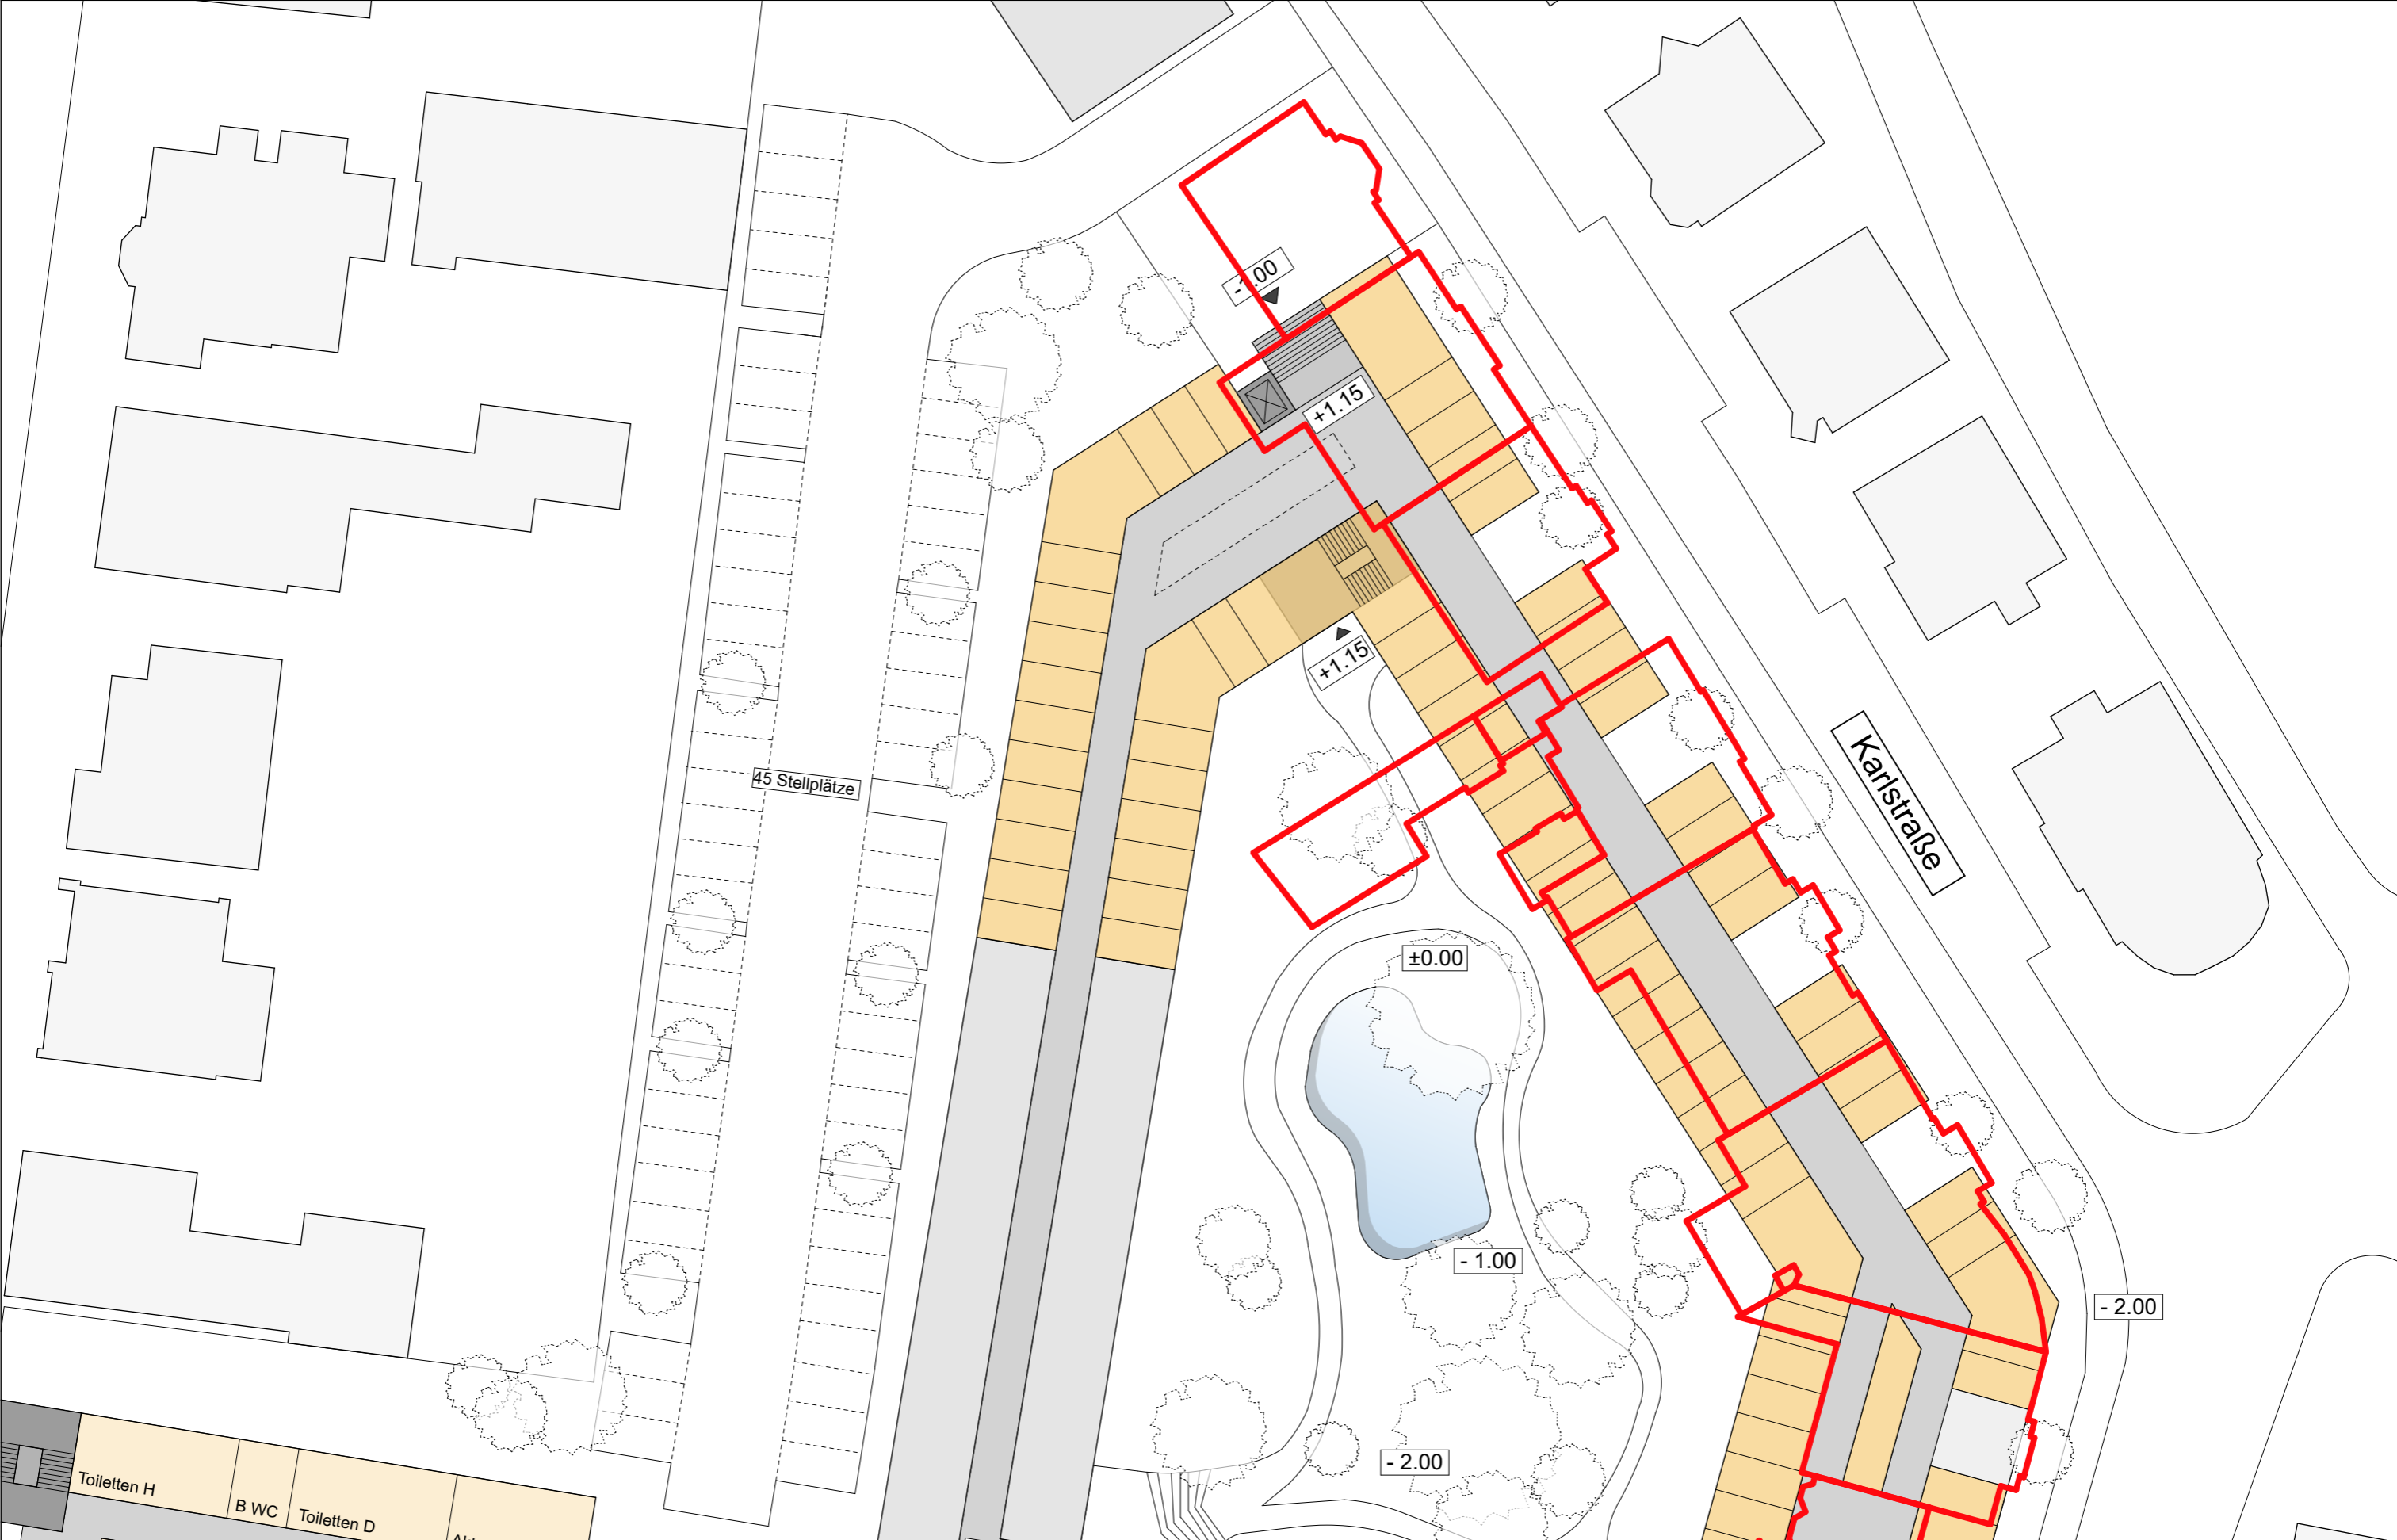


Grundriss - Überlagerung Bestandsbebauung Karlstraße

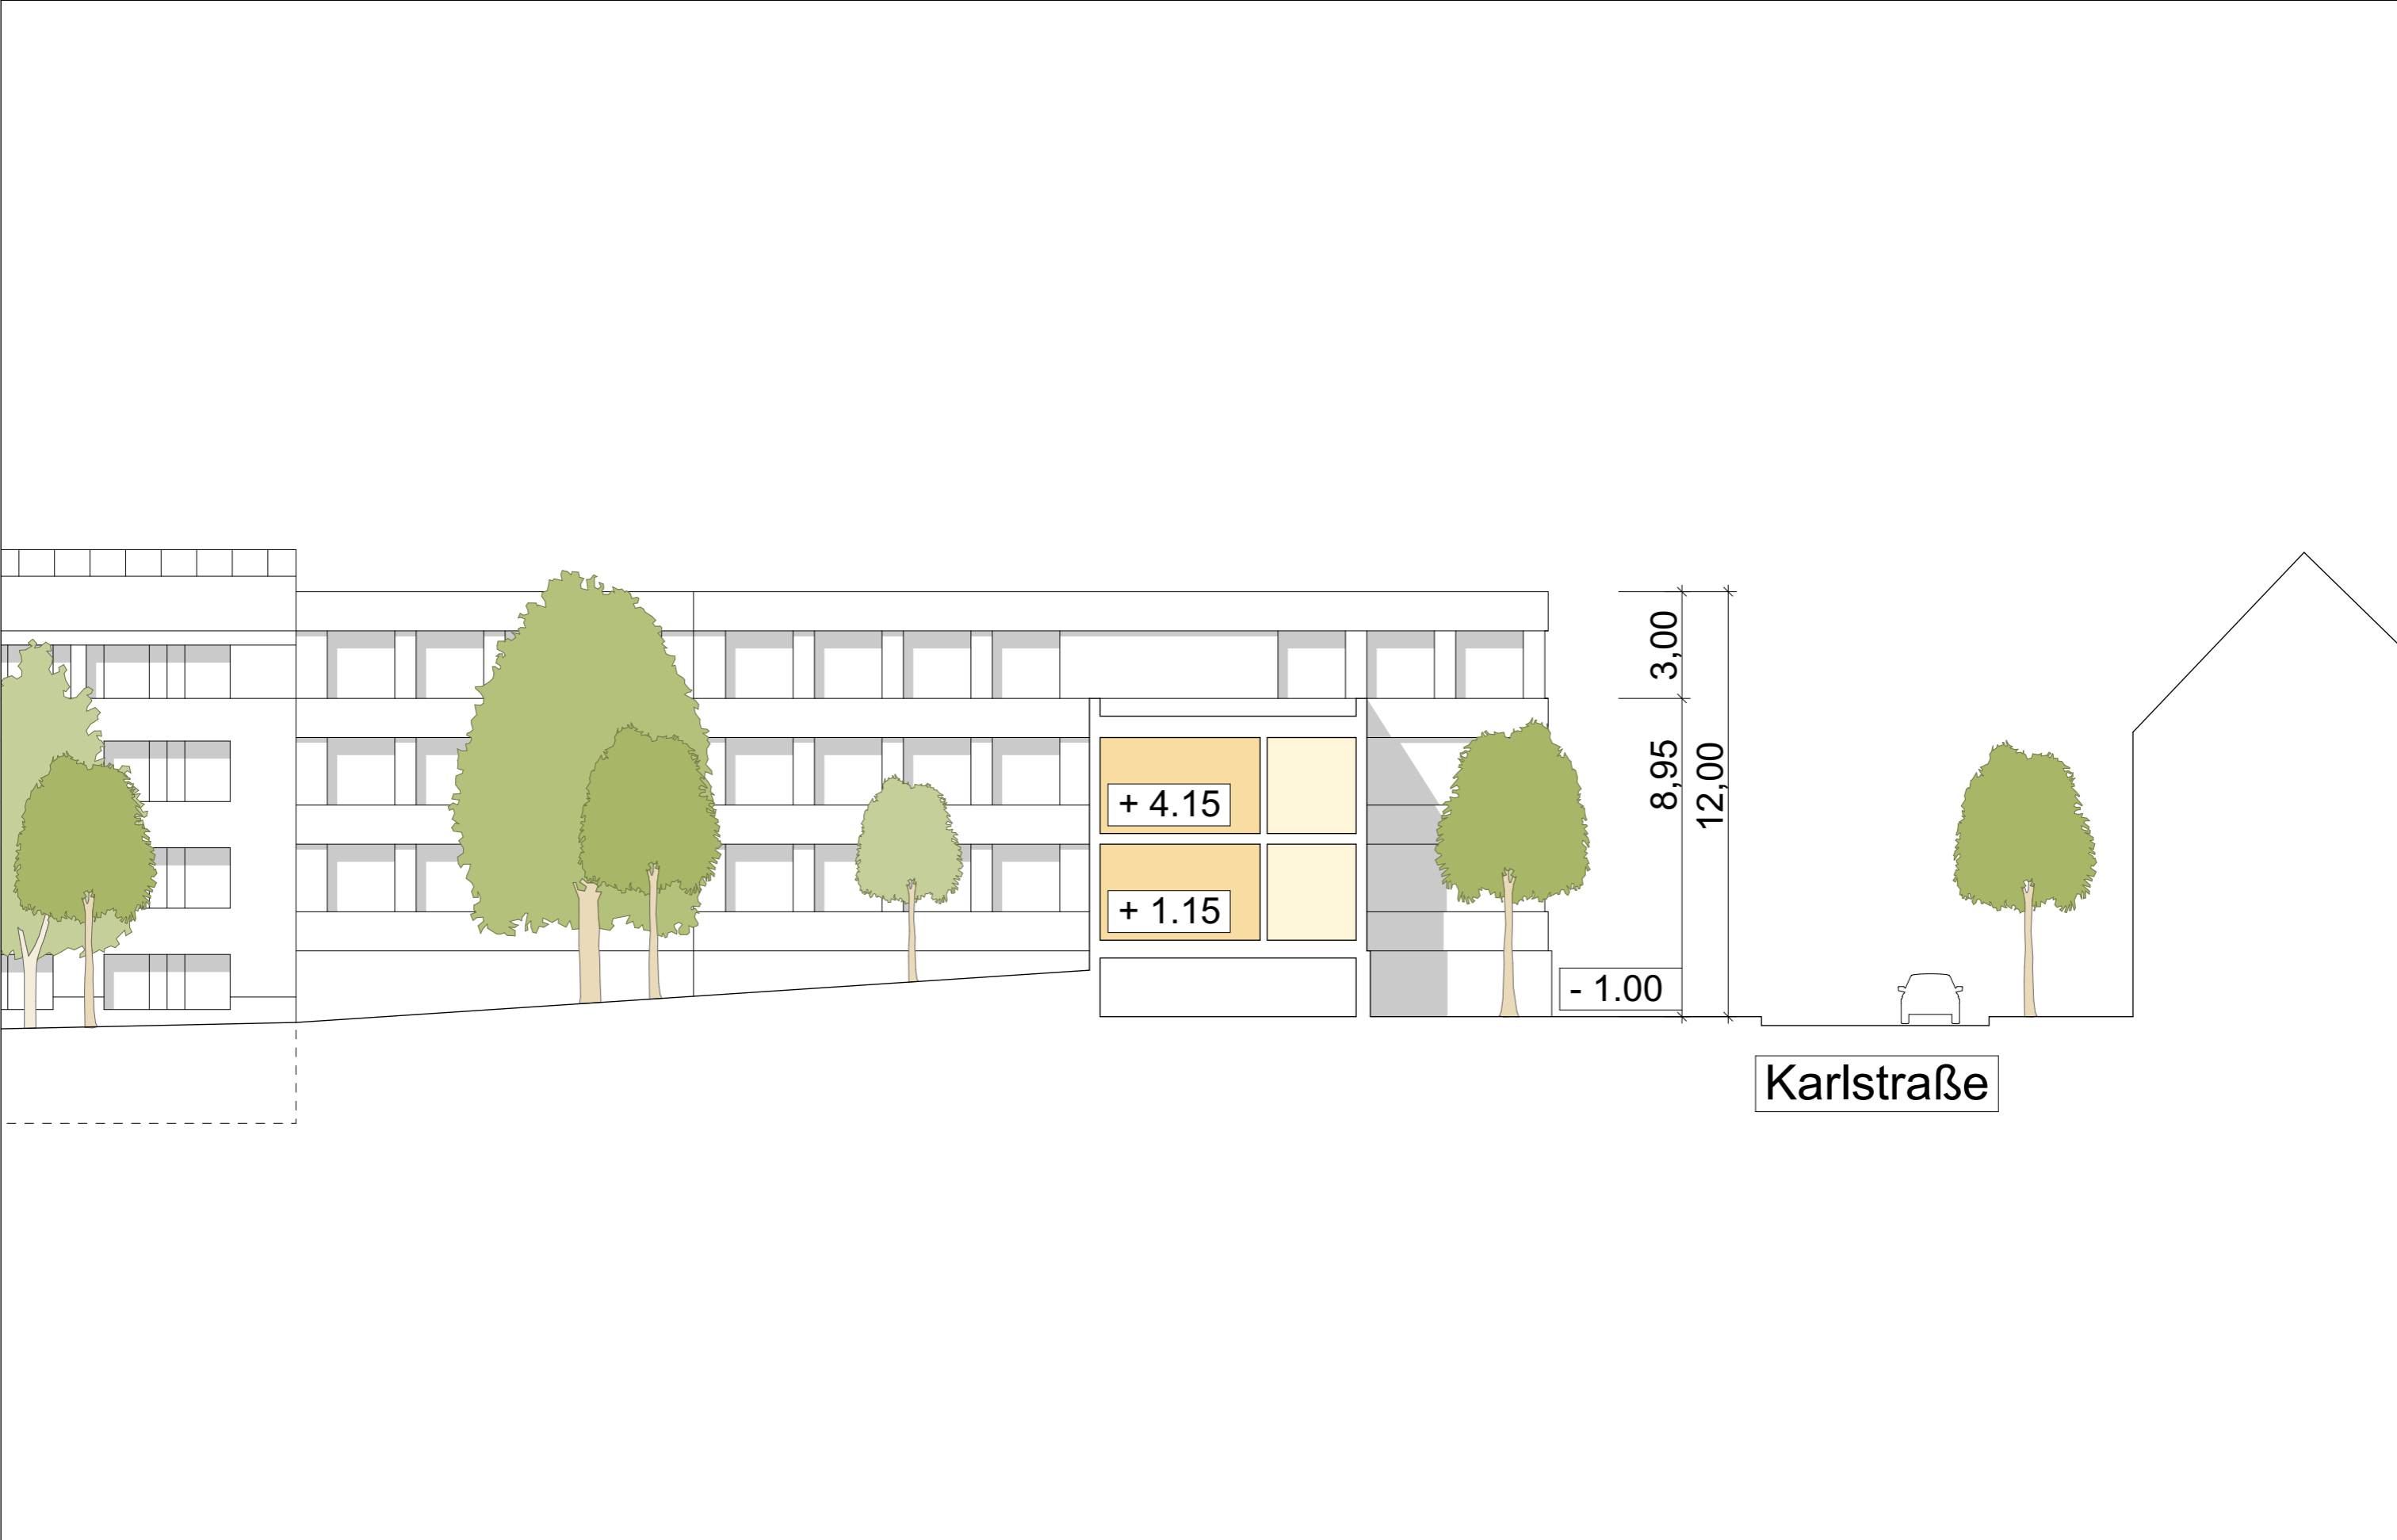


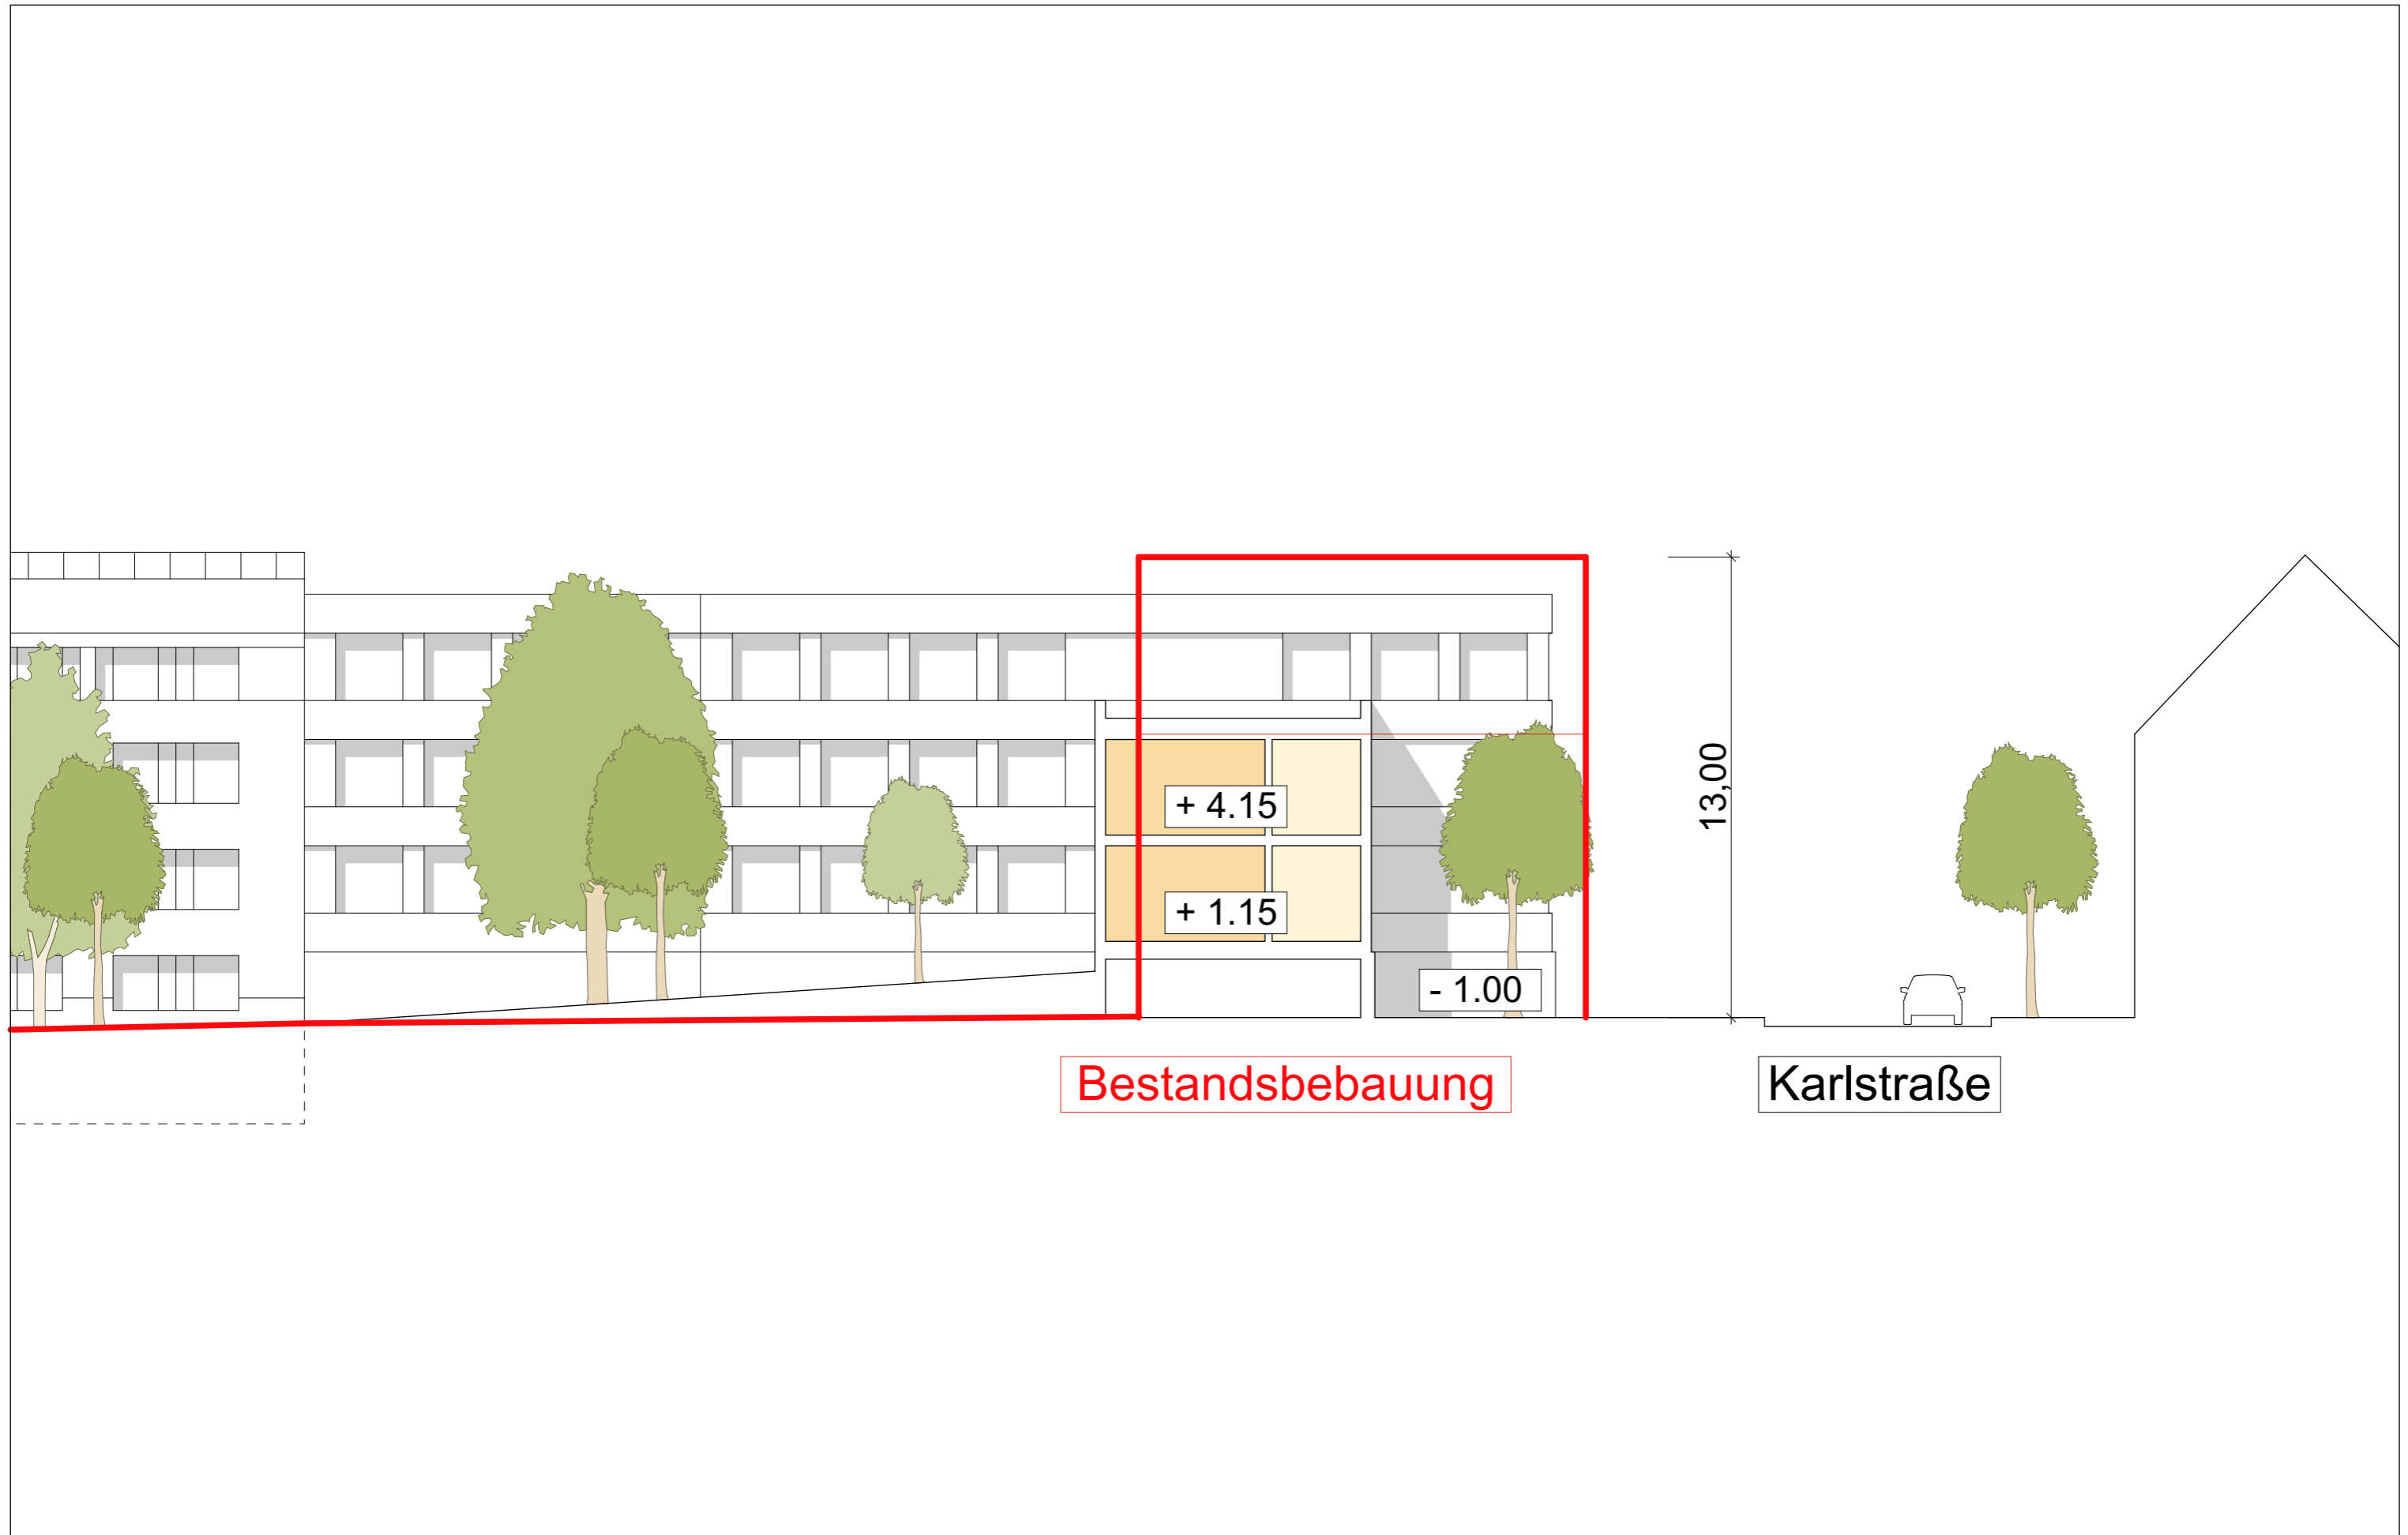


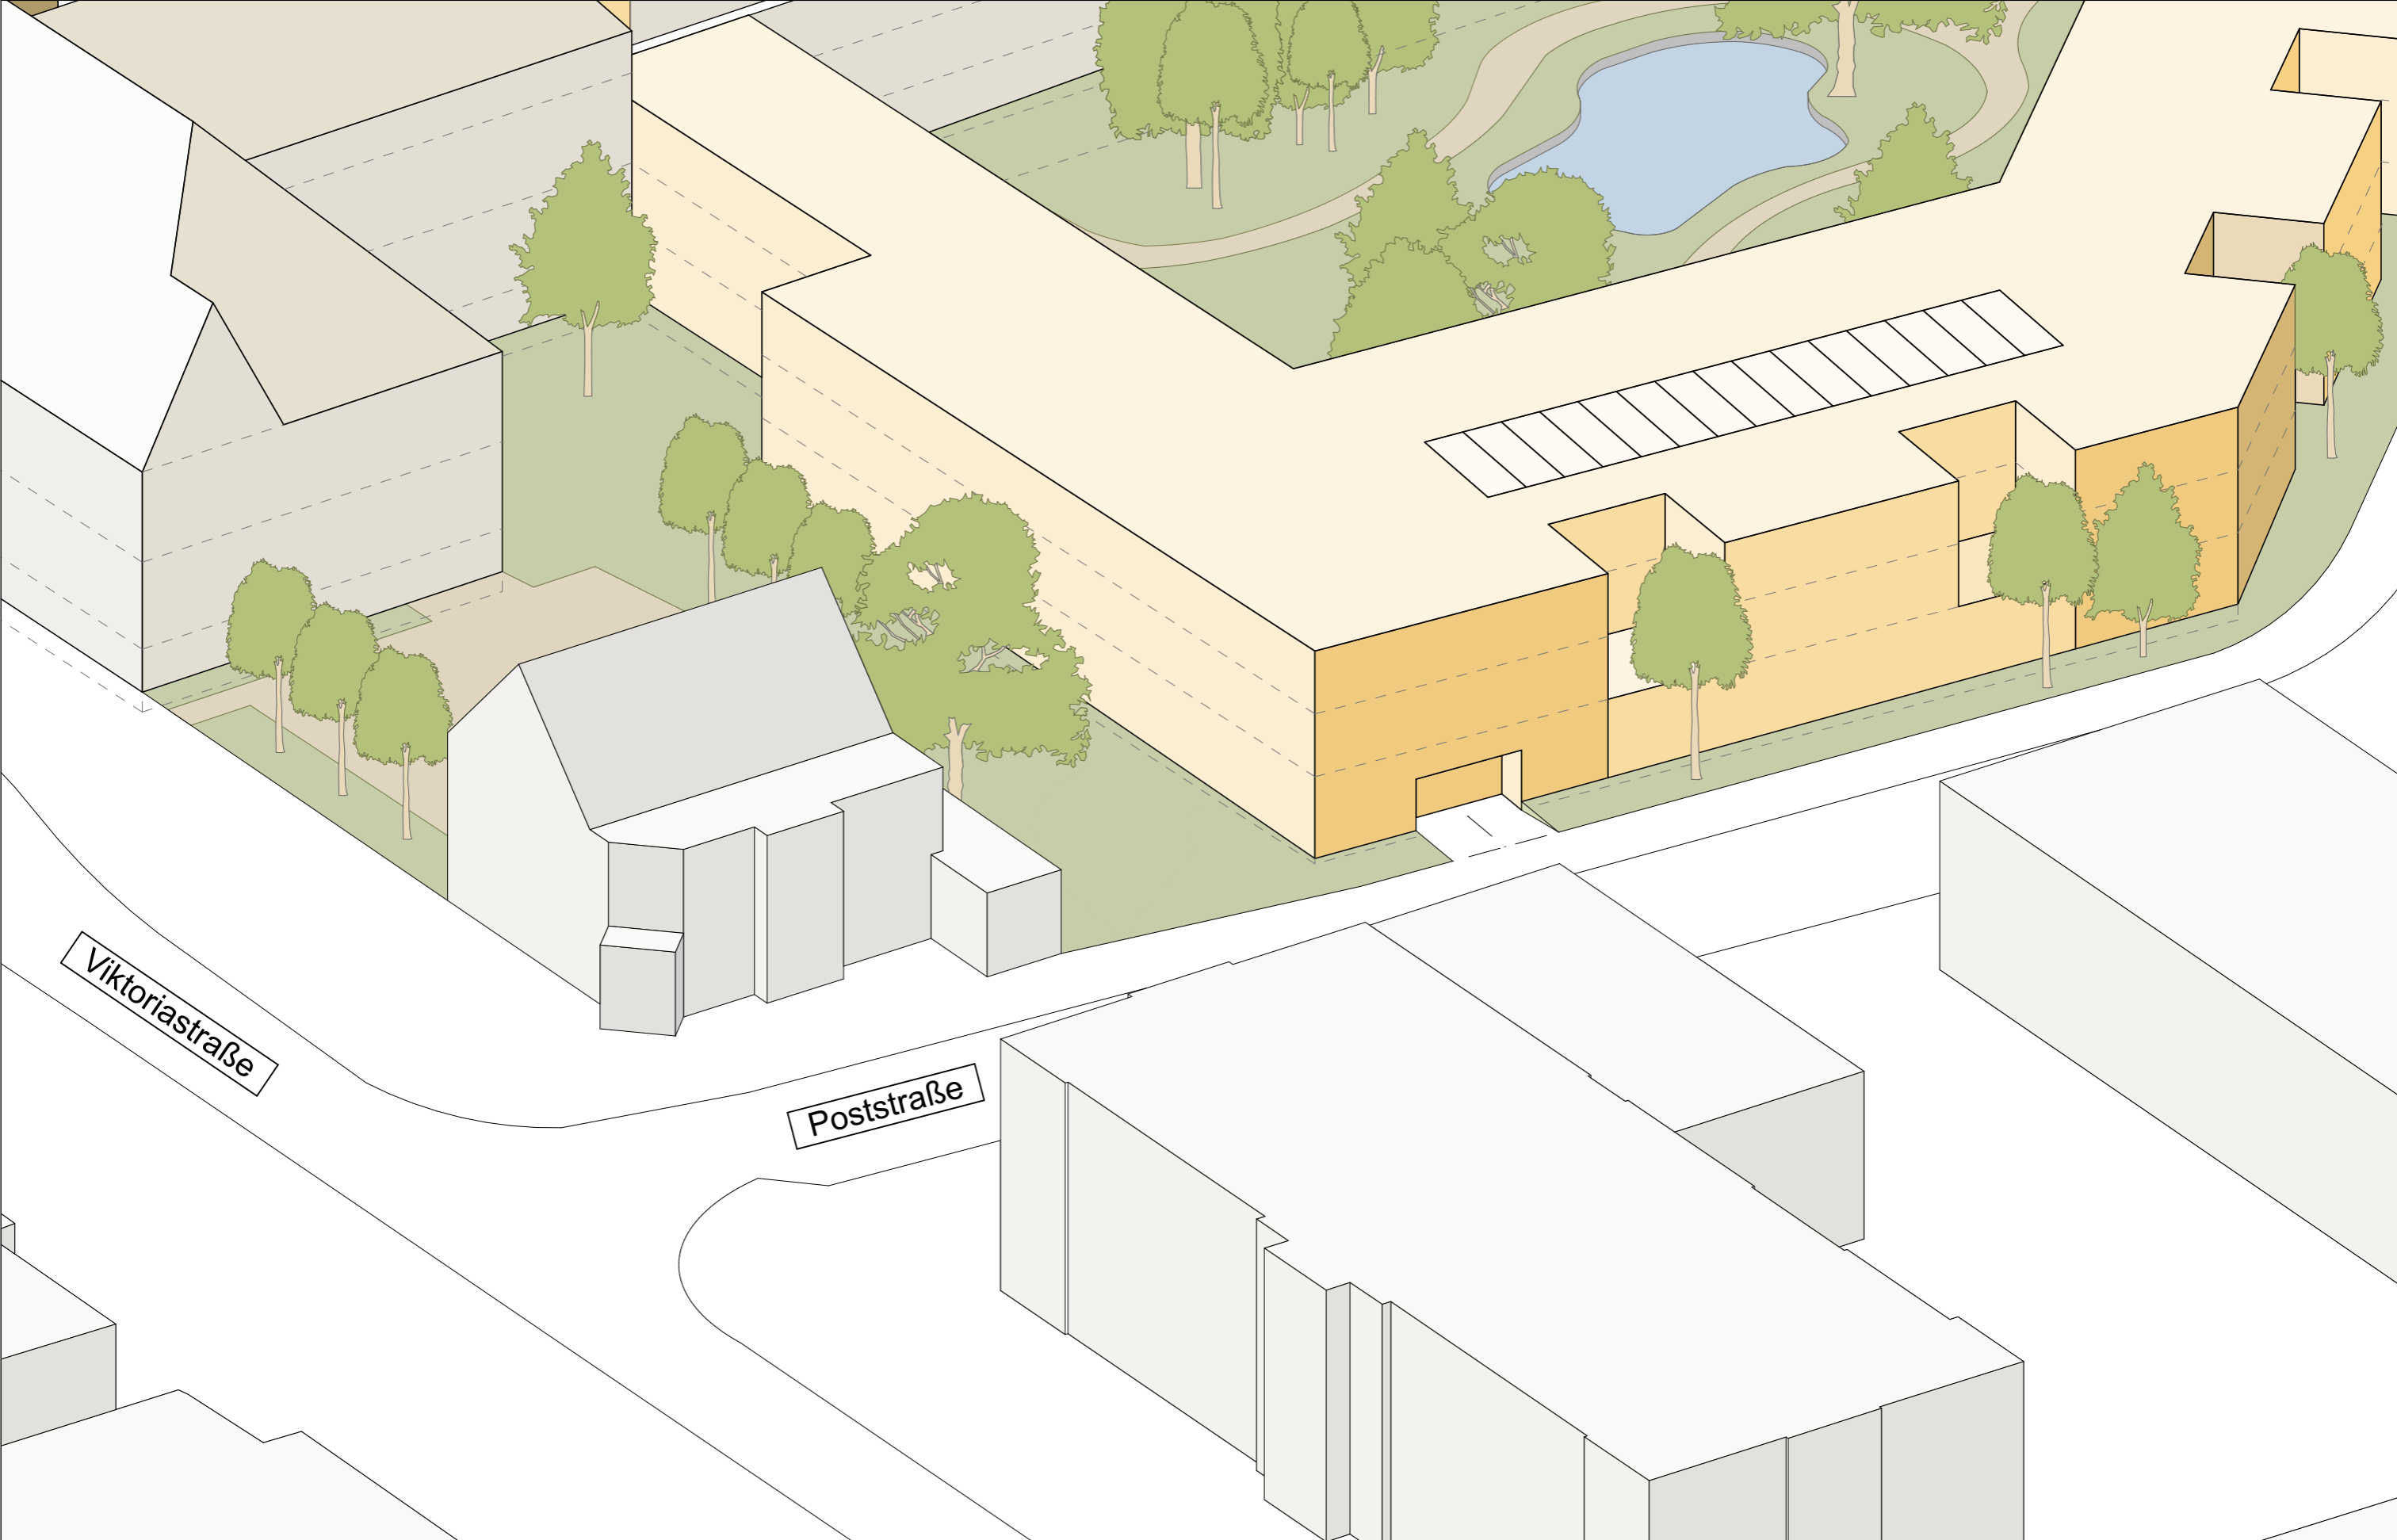

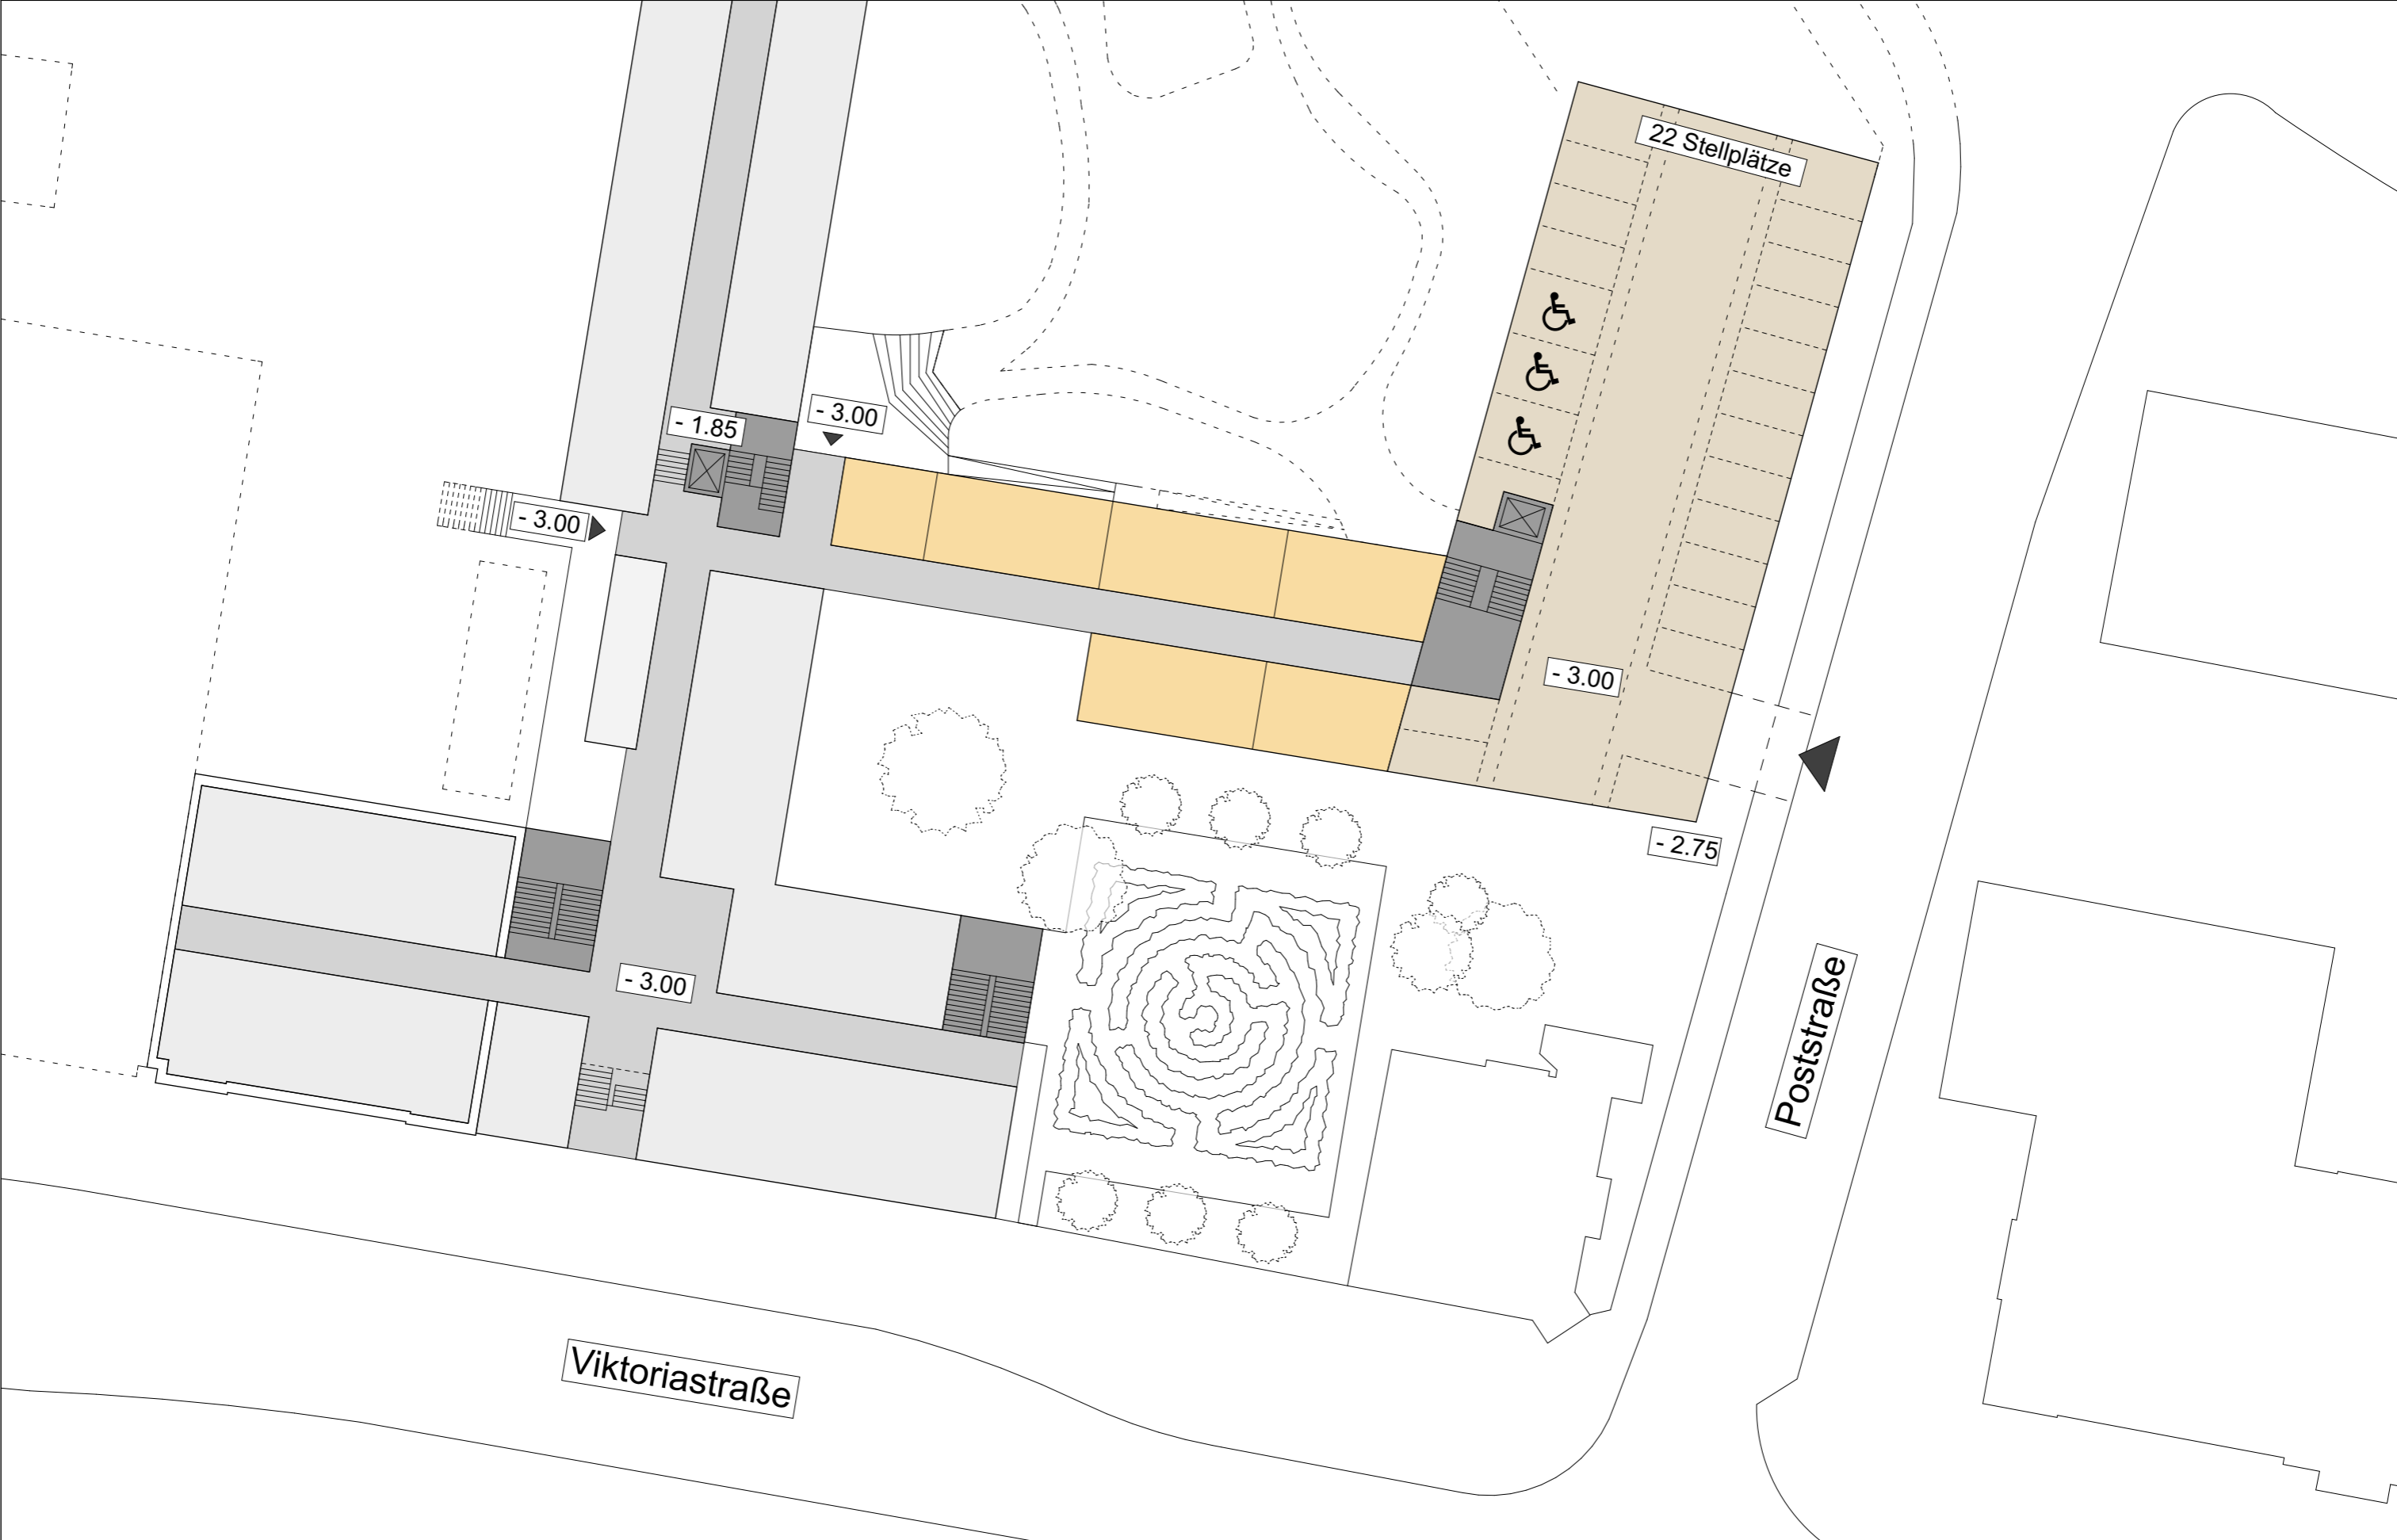


Axonometrie - Zufahrt Poststraße

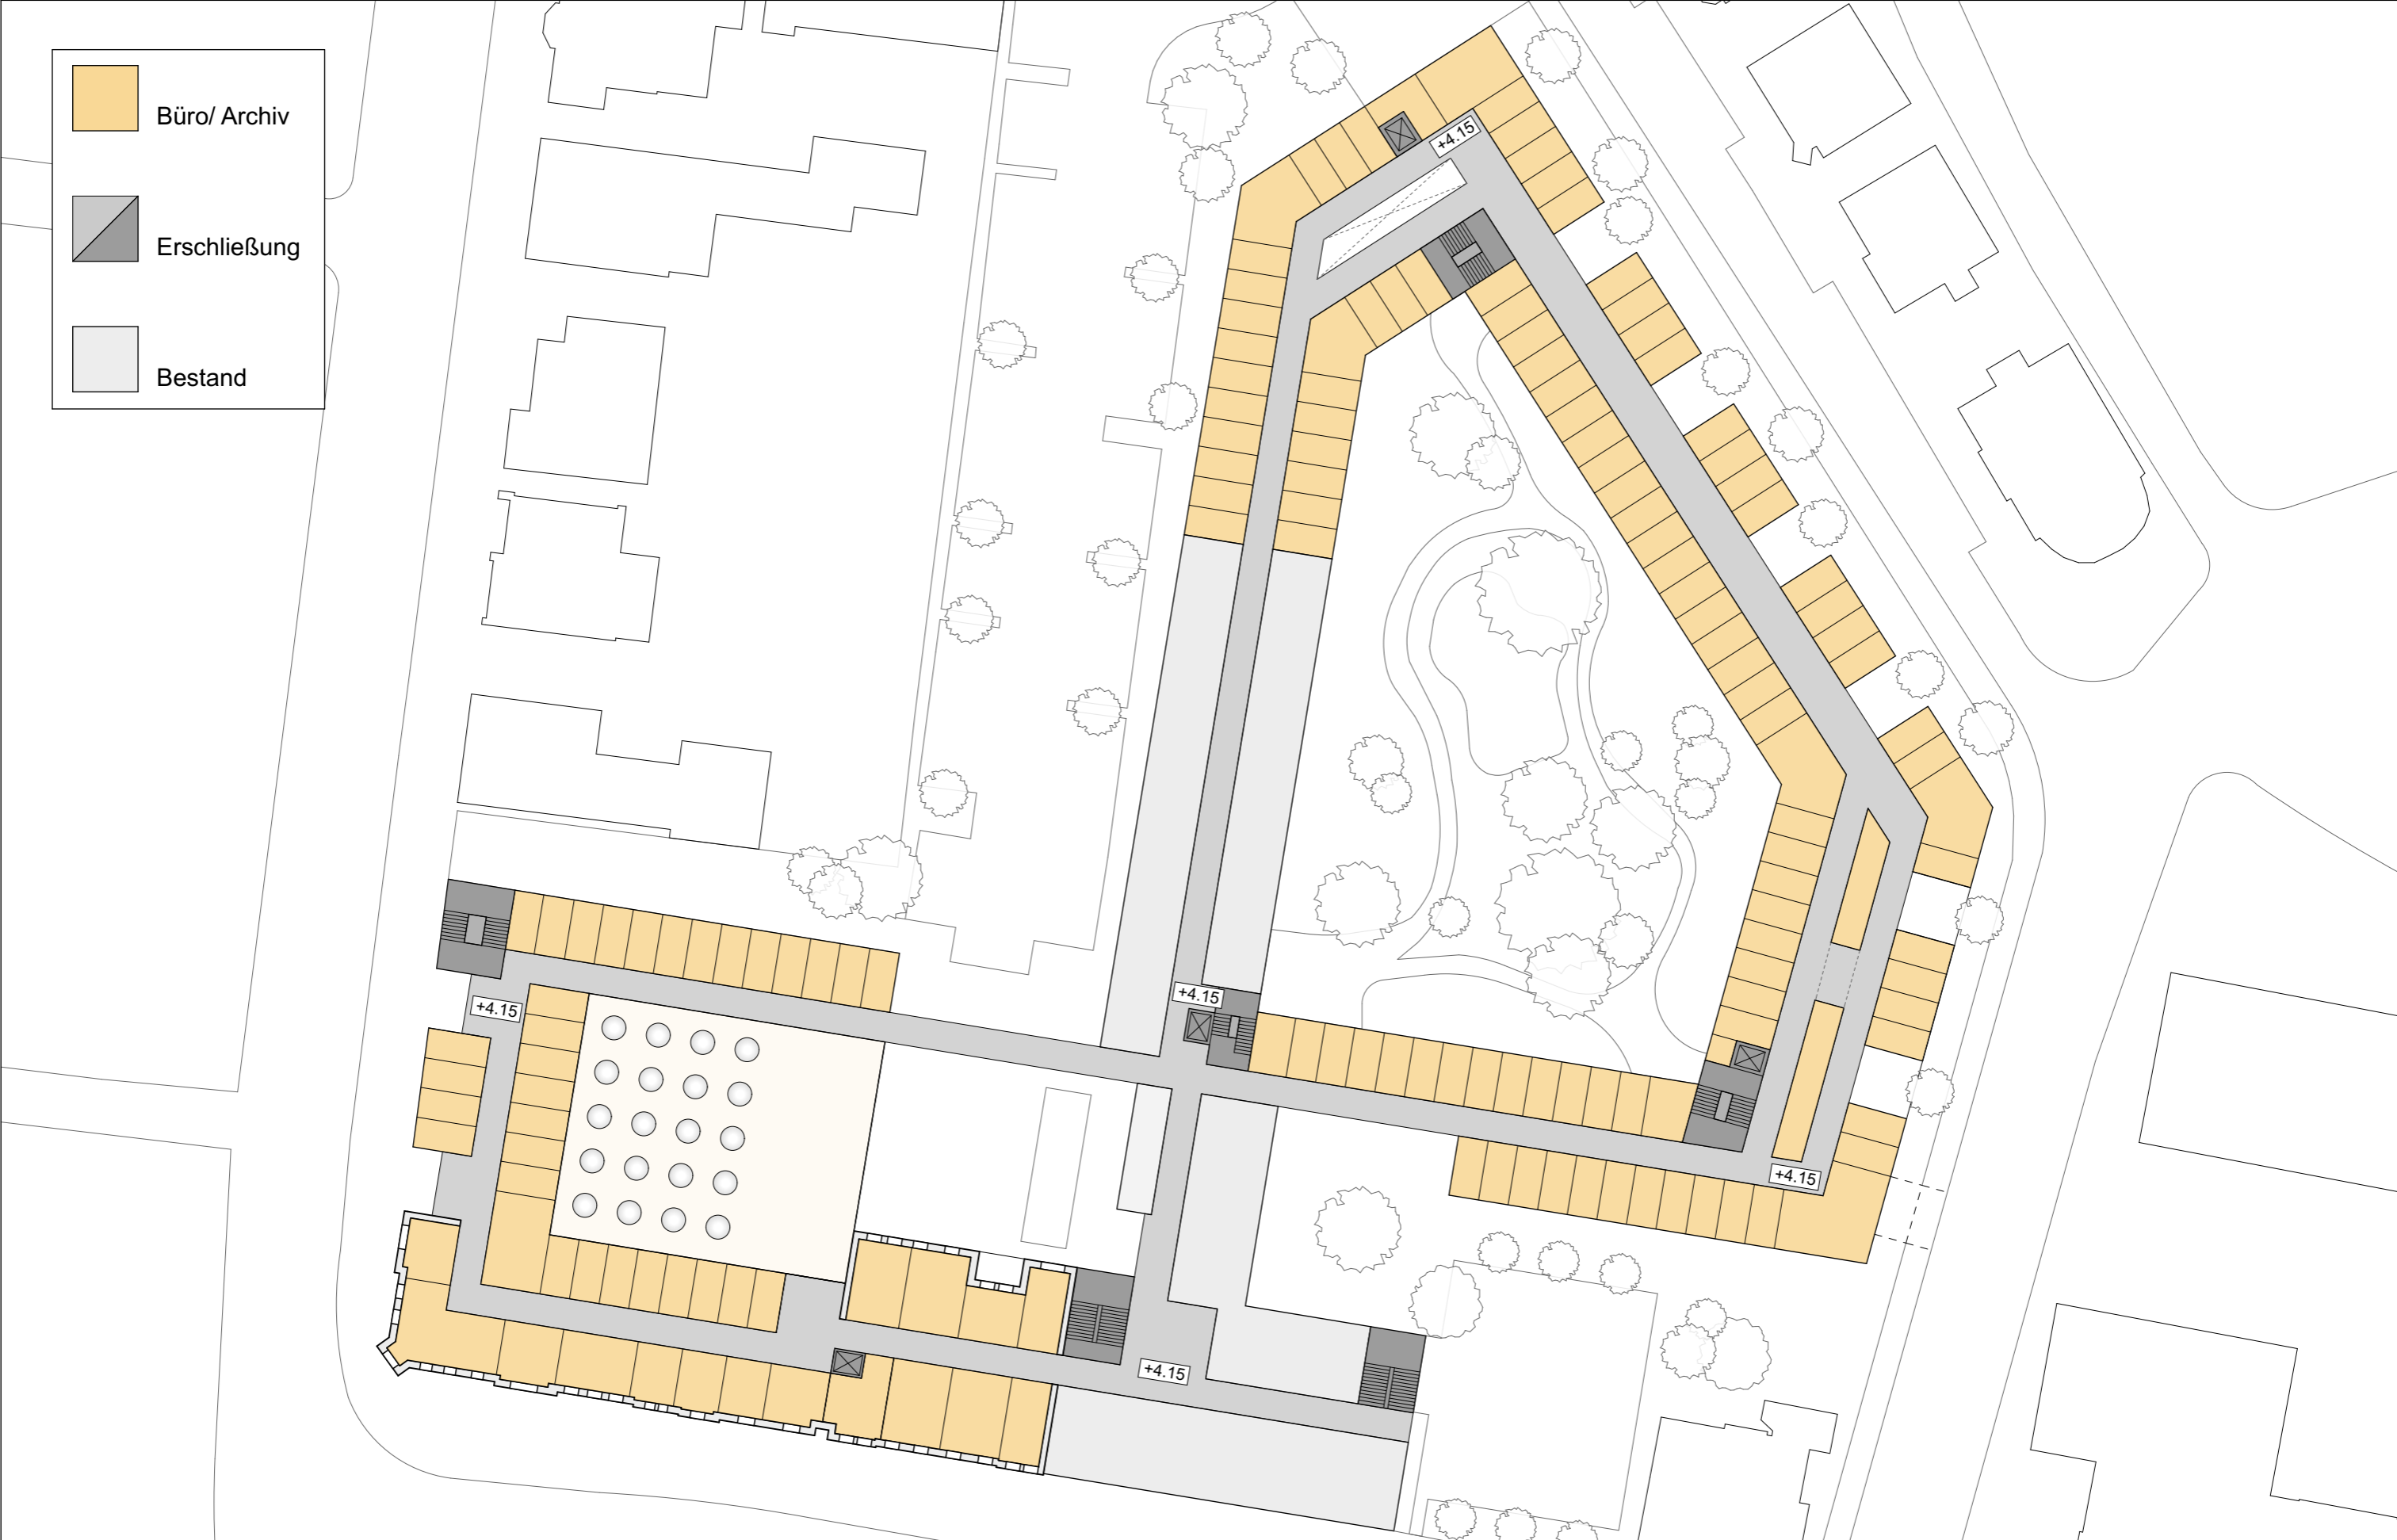

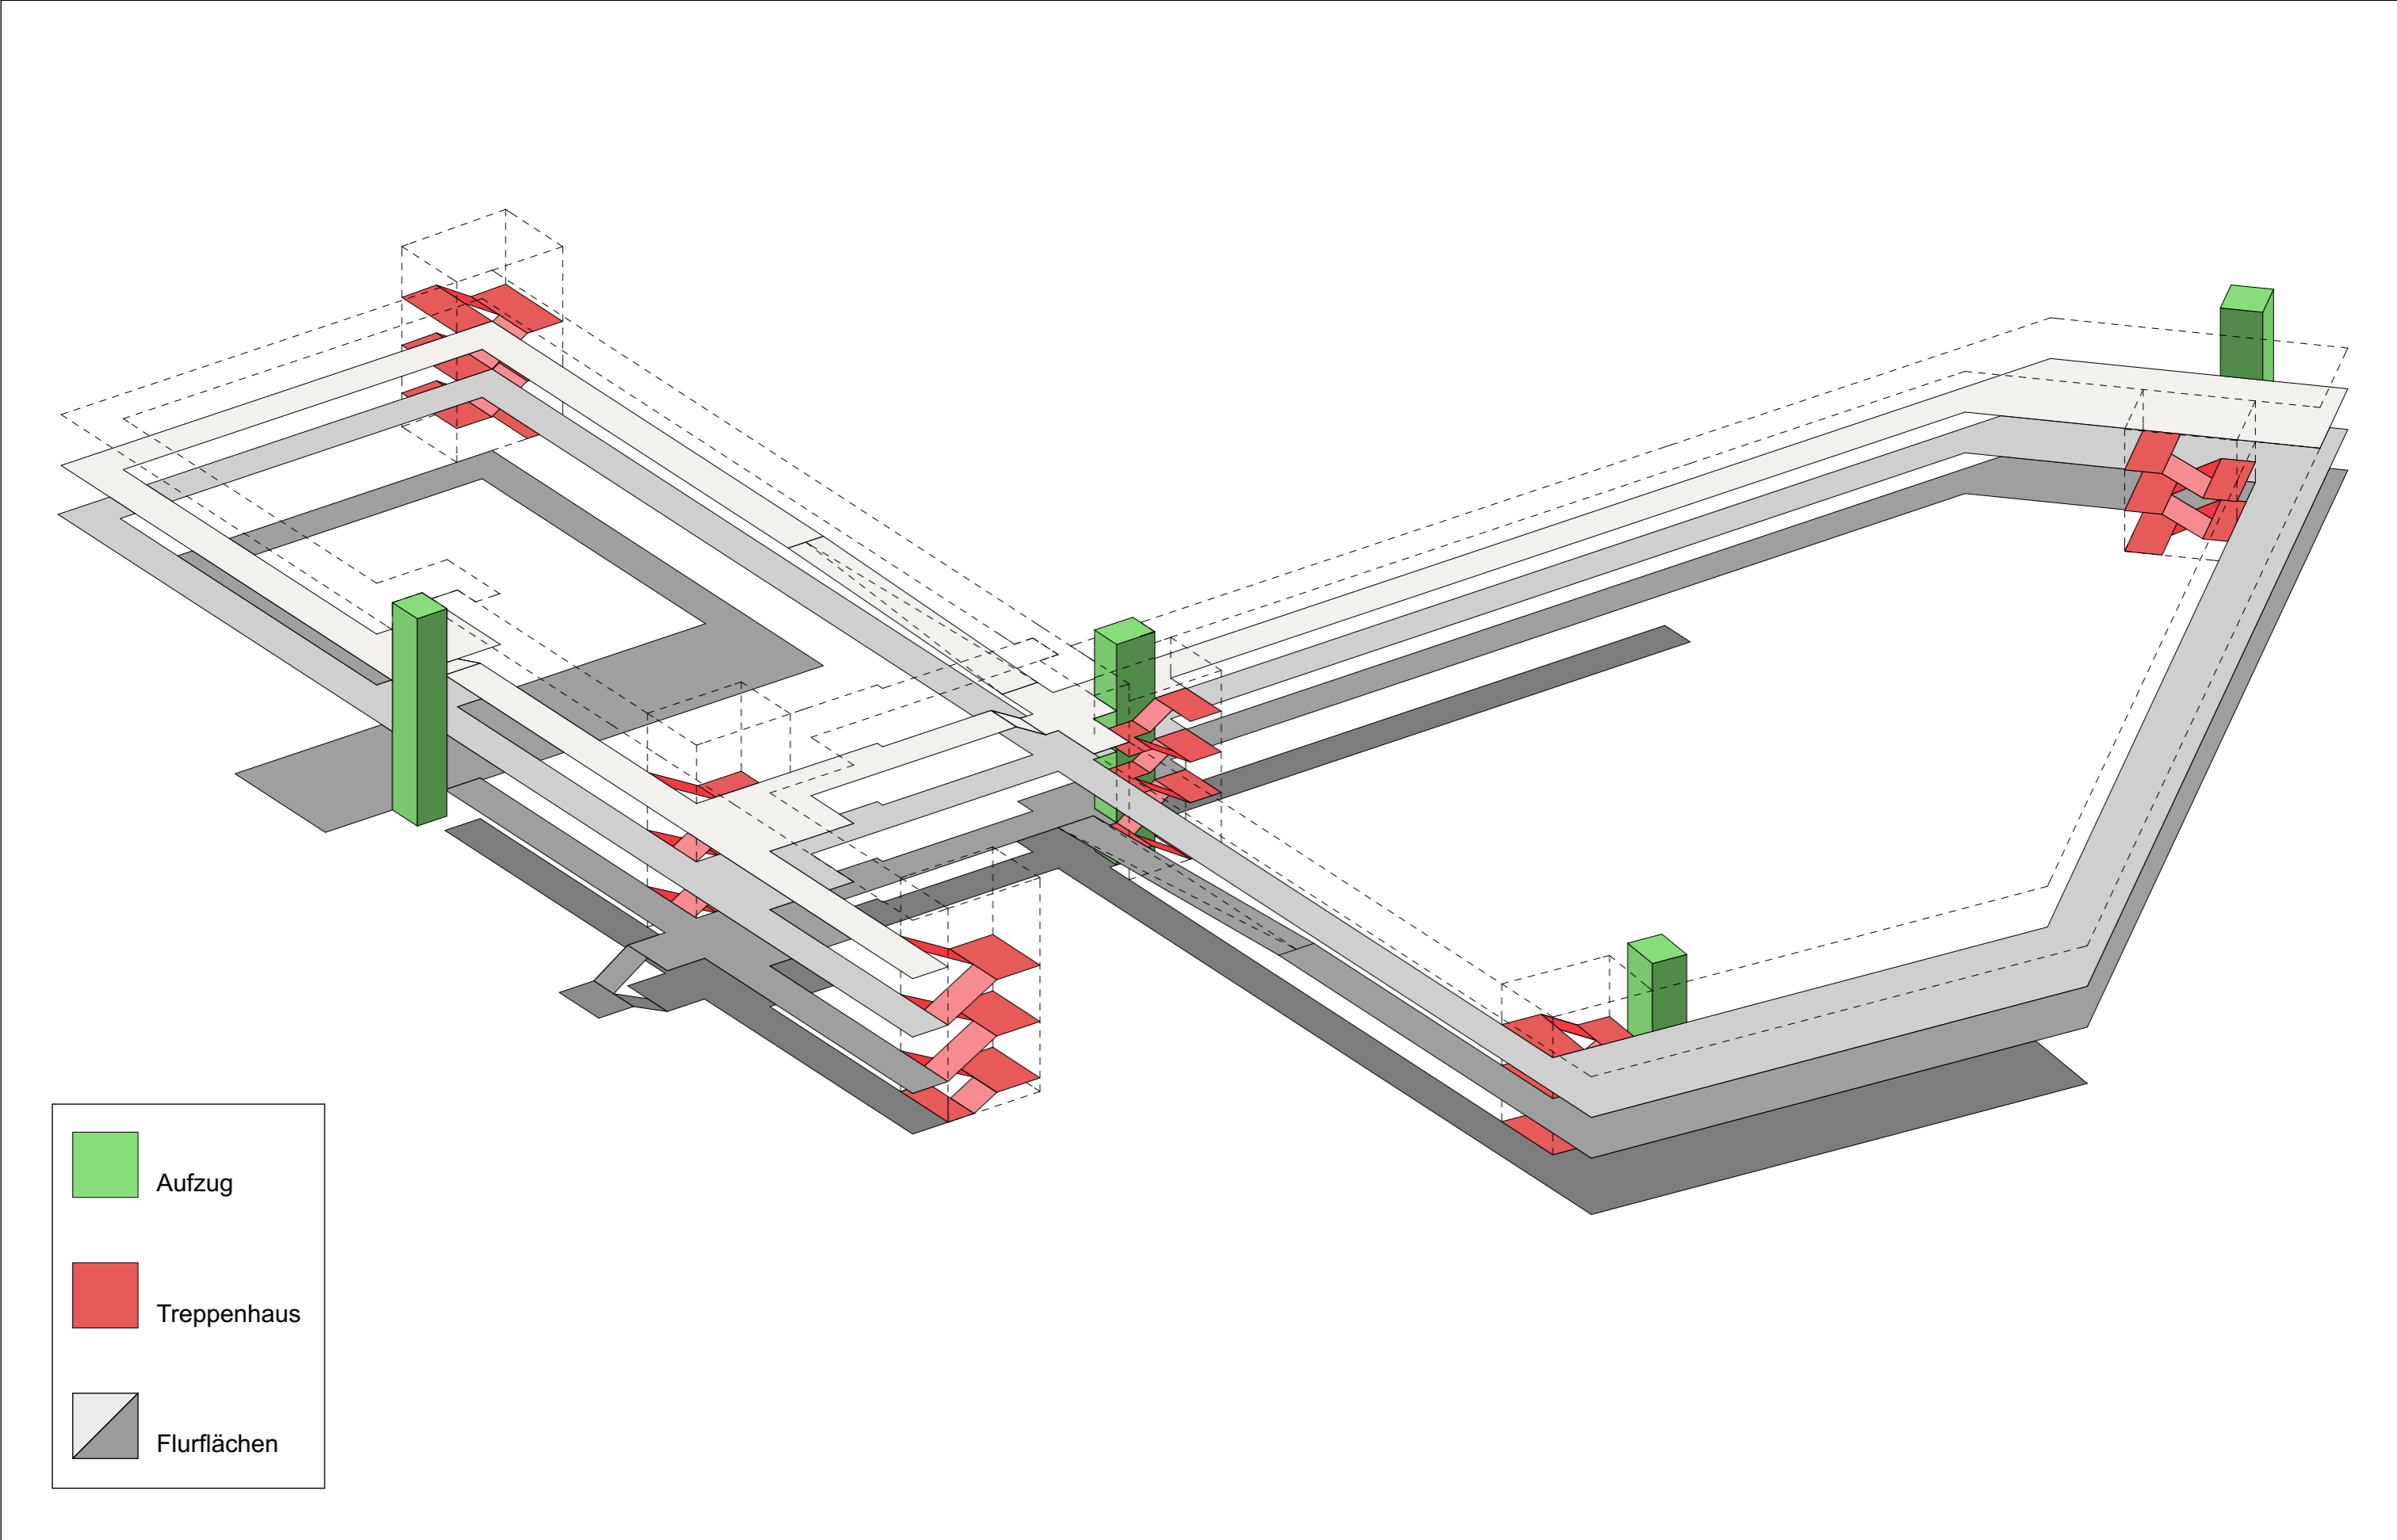



	Aufzug
	Treppenhaus
	Flurflächen