


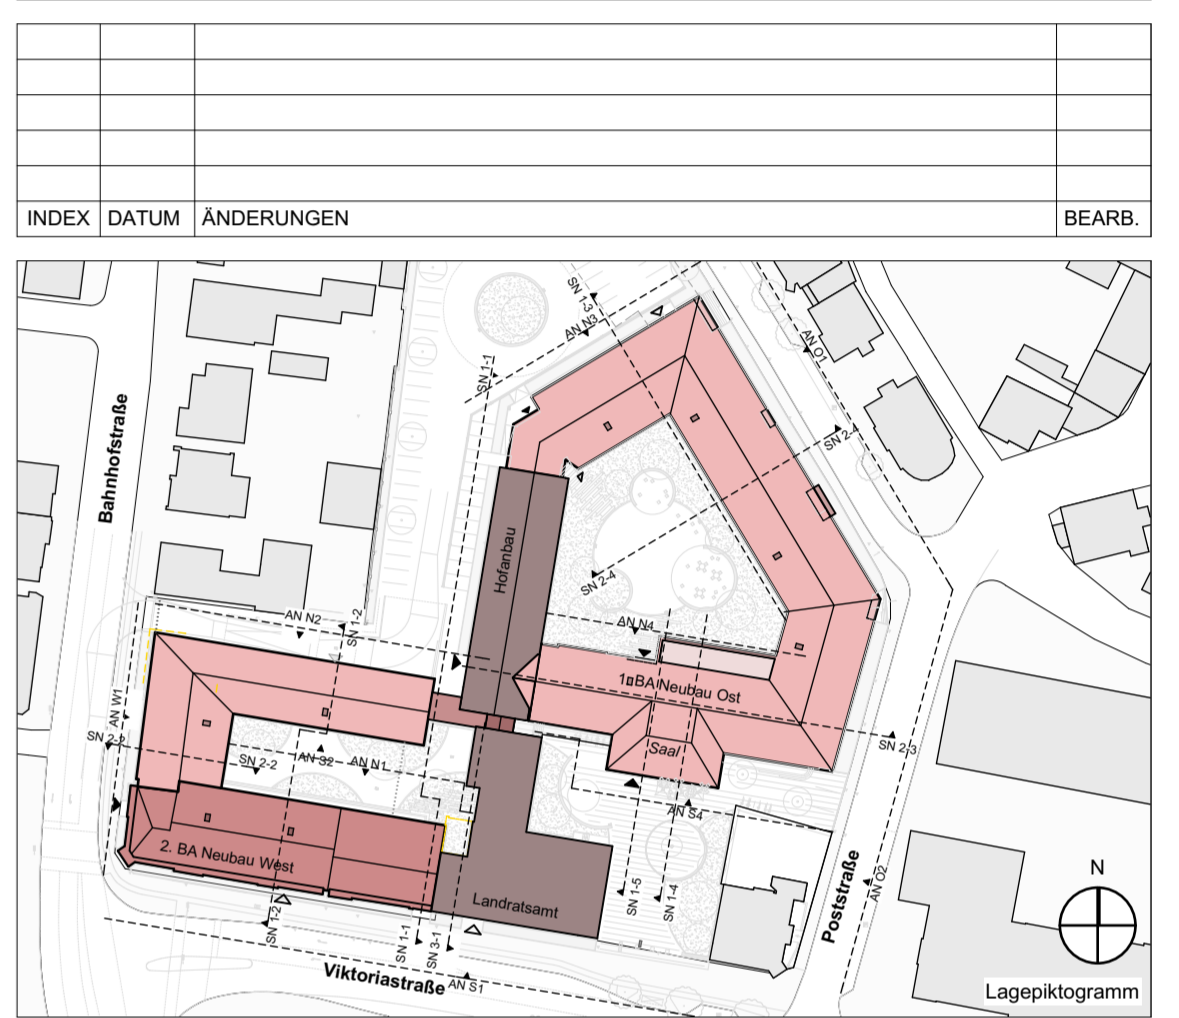

Maße sind am Bau zu nehmen und auf ihre Richtigkeit zu prüfen.
 Unstimmigkeiten sind vor der Ausführung mit der Bauleitung und den Architekten zu klären.
 Bei der Bauausführung sind zu beachten: Statik, mit Pos- und Schalplänen,
 Planung der Fachingenieure, Ausführungspläne mit Detailschnitten und Details sowie Werkplanung
 der einzelnen Gewerke!



Entwurf

Bauherr	Datum, Unterschrift
KREIS STEINBURG Kreis Steinburg Viktoriastraße 16-18 25524 Itzehoe	
Architekt	Datum, Unterschrift
AC ArchitektenContor Hamburg · Itzehoe Hochallee 114 20149 Hamburg 040. 48 000 2-0	
Fachplaner	Datum, Unterschrift
Bauvorhaben	
Neubau der Kreisverwaltung Steinburg	
Plan-Nr.	Index
KHS-NB2-3-ARC-AN-SX-212-	F--A
Planinhalt	
AN S1 Süd Viktoriastraße NB2 Denkmalschutz	
Maßstab 1:100 1:100_NB_42.00 x 100,00	Gez. SV Datum 22.05.2019