






Radwegsperrung K64 mit großräumiger Umleitung der Fahrzeuge



Detailplan 1.1

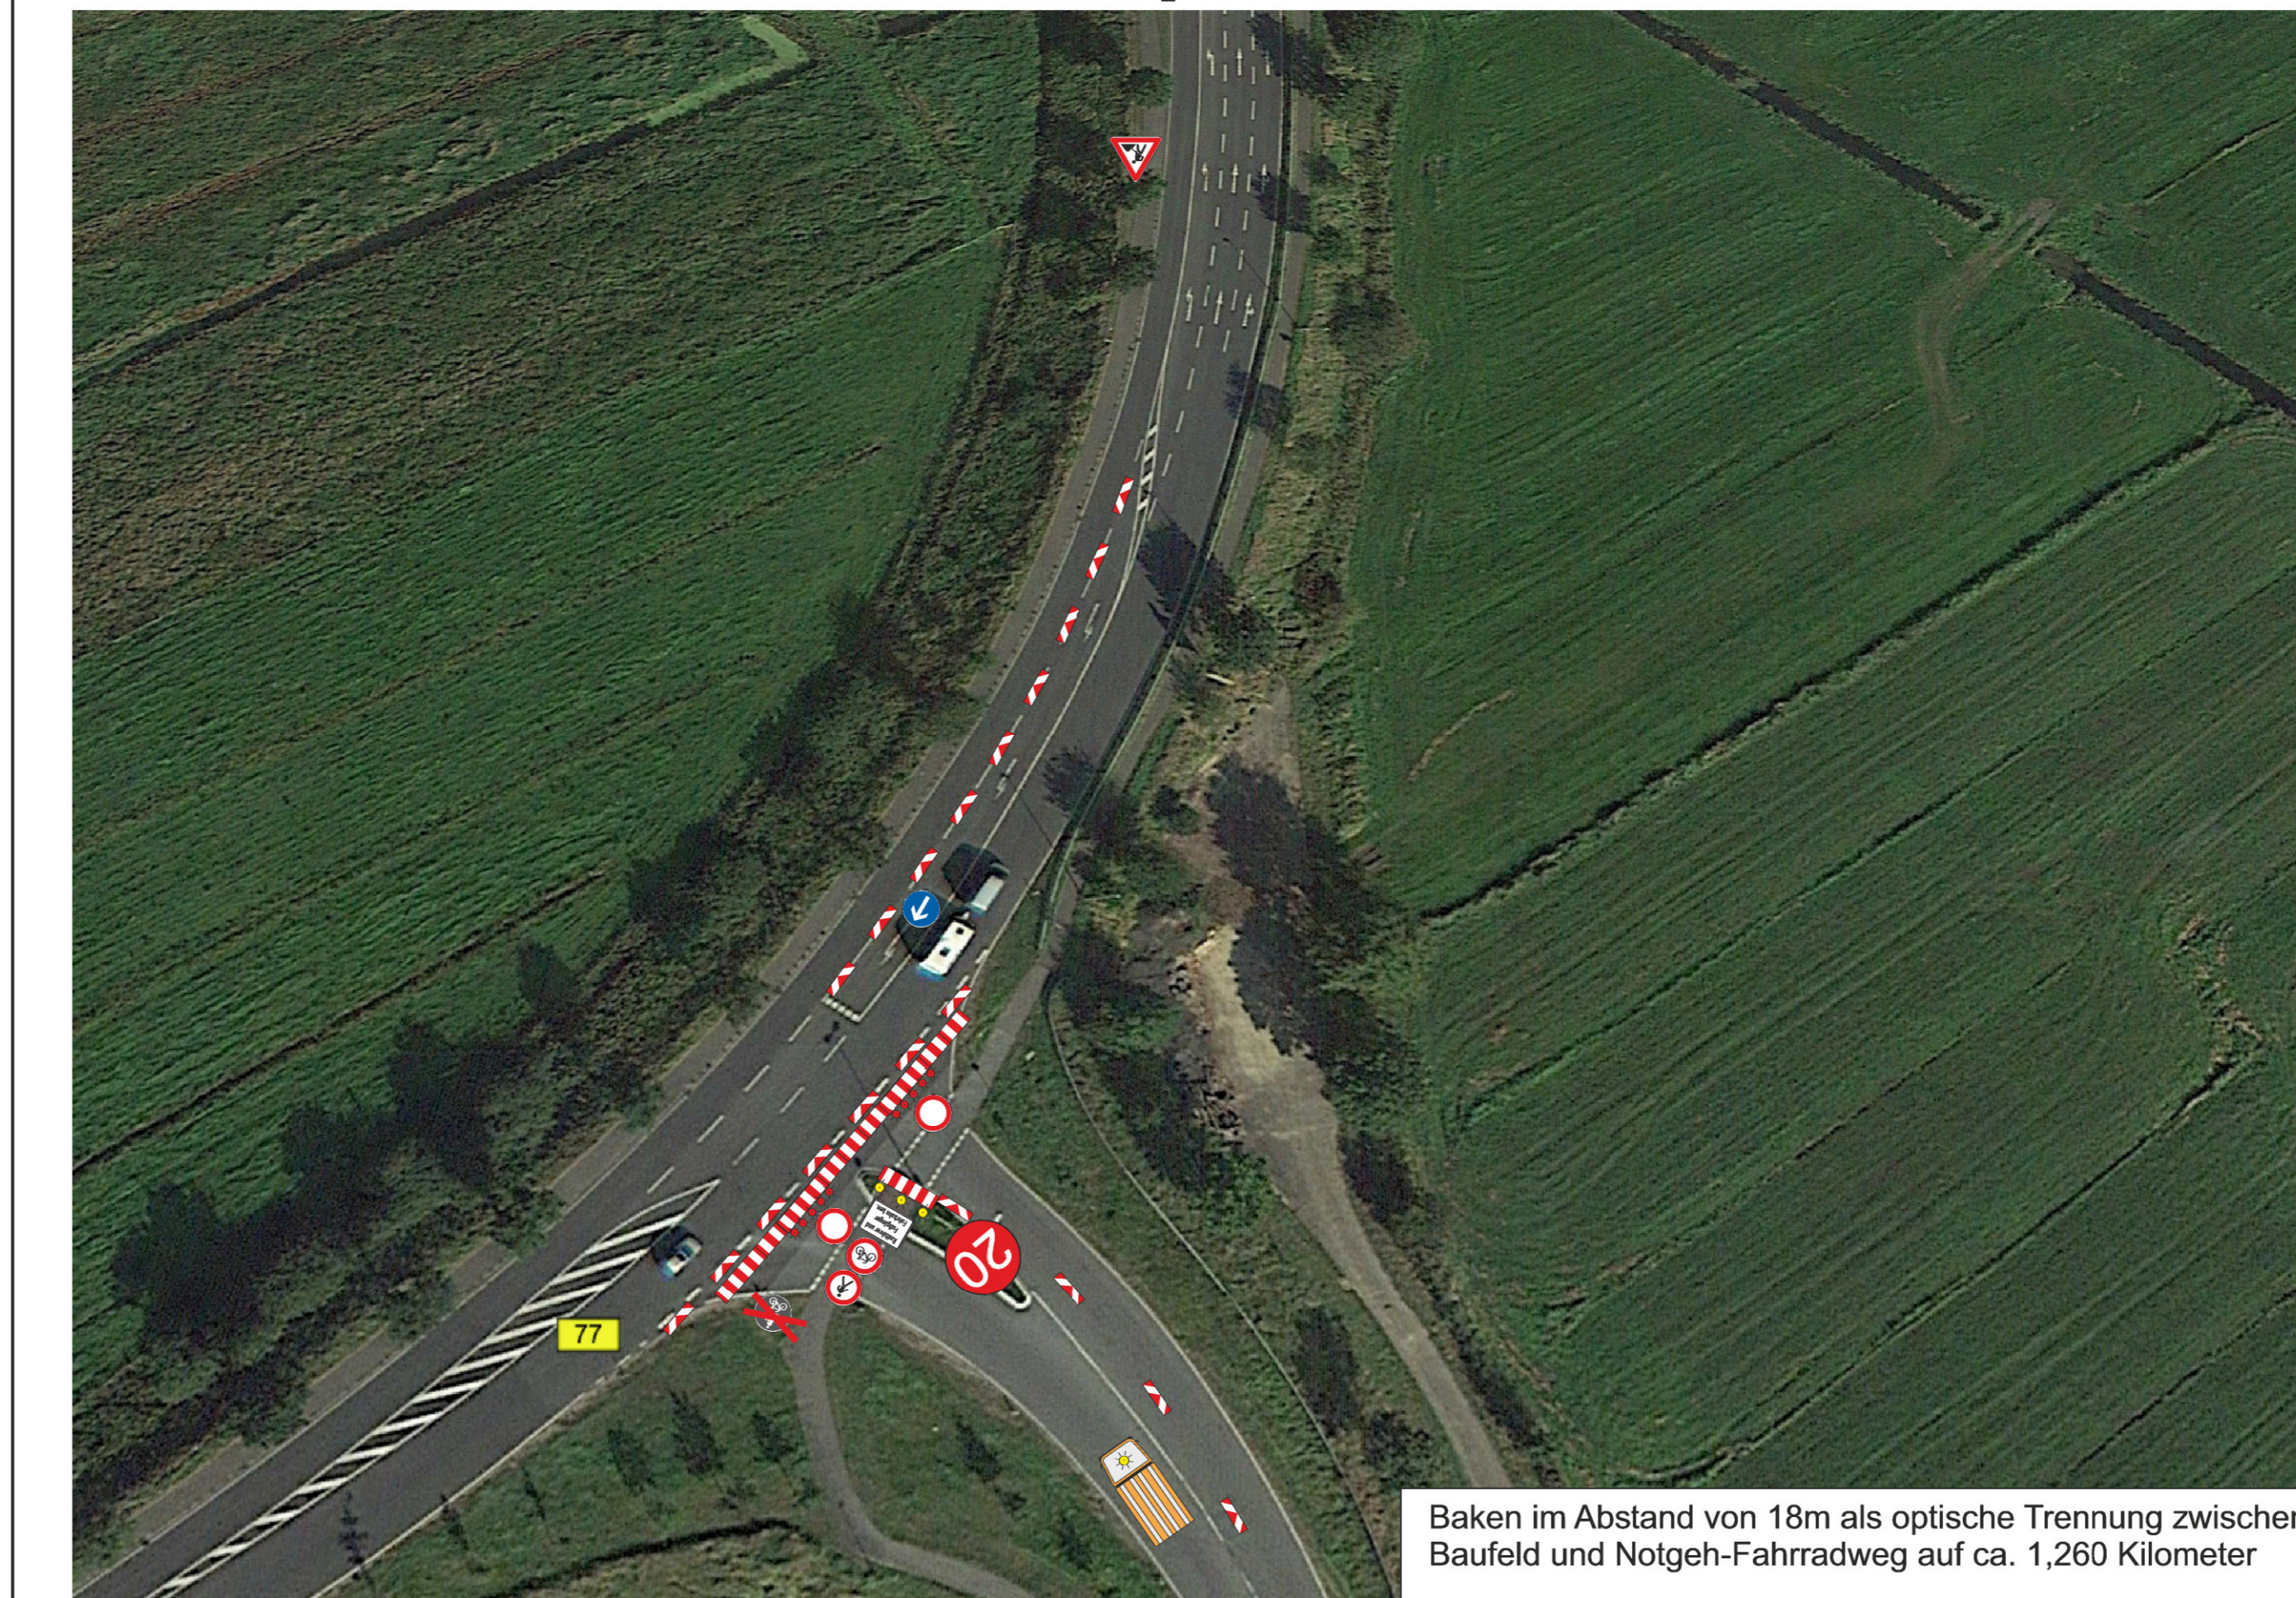

Detailplan 1.2

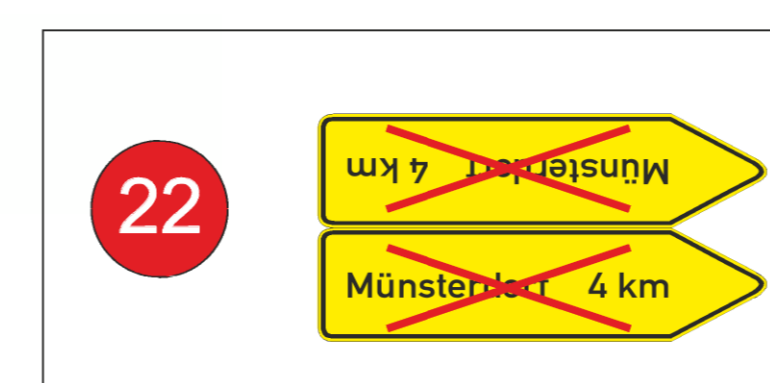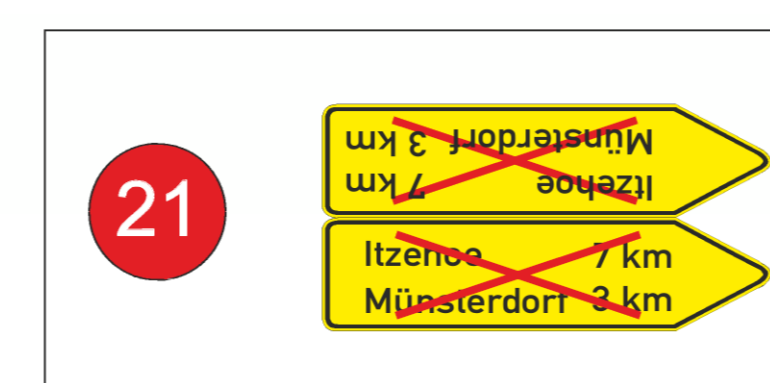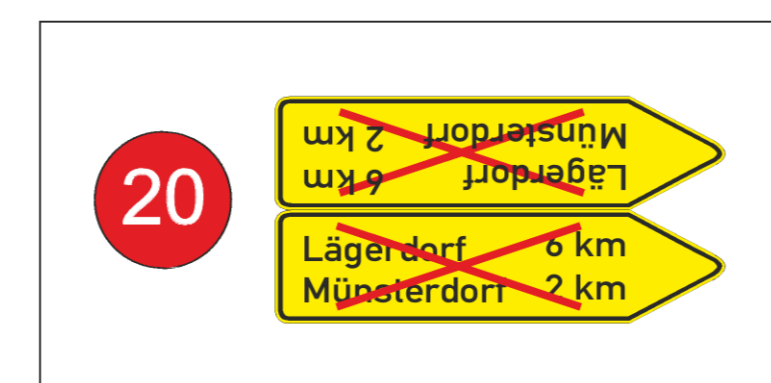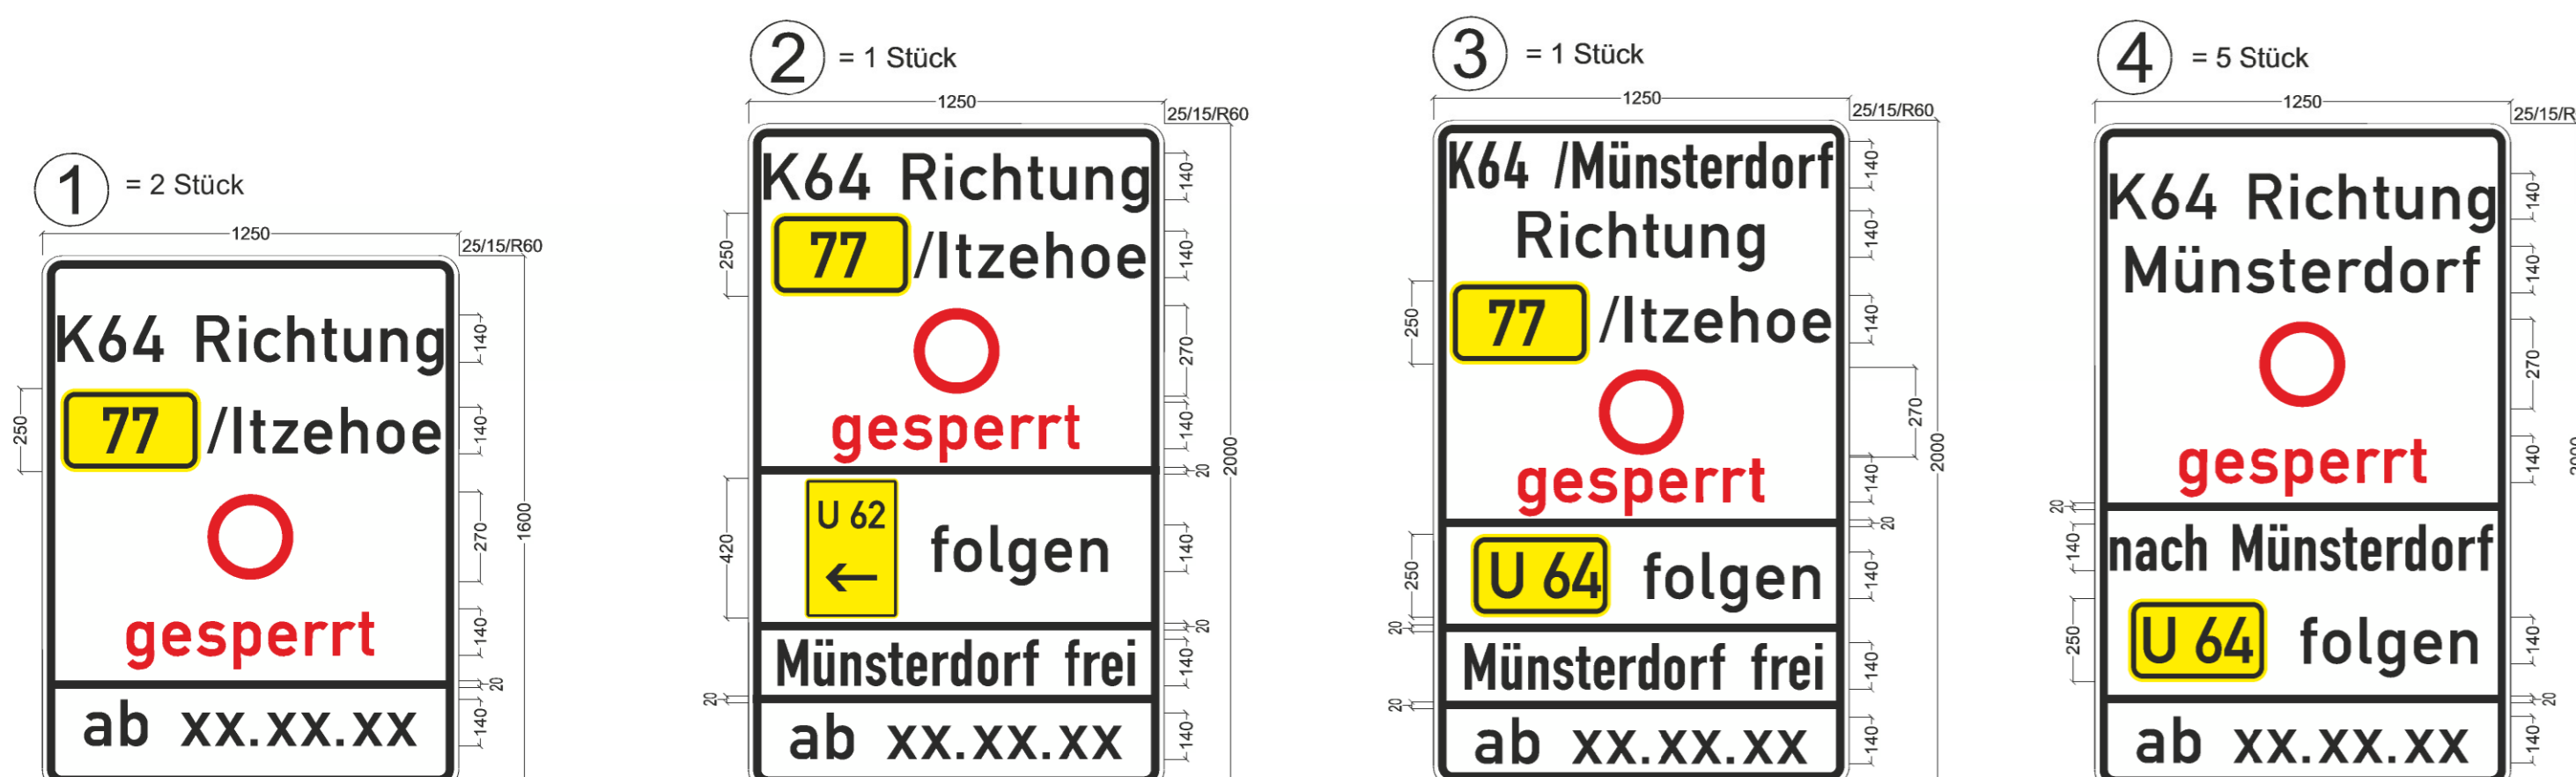

	W² Ingenieurgesellschaft mbH	17-1012-PA	Datum	Name
	Büro: ...	16.10.2018	16.10.2018	T. Burzalf

	Kreis Steinburg	Datum	Name
	vertreten durch Kreisbauamt	16.10.2018	16.10.2018

Nr.	Art der Änderung	Datum	Zeichen

Entwurf / Ausführungsplanung

Straßenbauverwaltung Straße / Abschn.-Nr. / Station: K64 - 0,000-1,231 PROJIS-Nr.:	Unterlage / Blatt-Nr.: 7 / 7 Umleitungsplan K64 (B77-Münsterdorf) Maßstab: /
Deckenerneuerungen auf Kreisstraßen 2018 Kreis Steinburg Bau km — bis —	