

Neubau Kreisverwaltung Steinburg

Präsentation Freianlagen 17.10.2018



Entwurfsvariante 1

Kreisverwaltung Steinburg
Itzehoe

Außenanlagen Vorentwurf M 1:250
Variante 2
17.11.2017

arbos



Entwurfsvariante 2

Kreisverwaltung Steinburg
Itzehoe

Außenanlagen Vorentwurf M 1:250
Variante 3
17.11.2017

arbos
FREIRAUMPLANUNG



Entwurfsvariante 3

Kreisverwaltung Steinburg
Itzehoe

Außenanlagen Vorentwurf M 1:250
Variante 4
17.11.2017

arbos



Lageplan Entwurf

Kreisverwaltung Steinburg
Itzehoe

Außenanlagen Entwurfsplanung M 1:250

09.10.2018

arbos



Vorplatz



Innenhof West




Innenhof Ost



Parkplatz



Sitzmauern

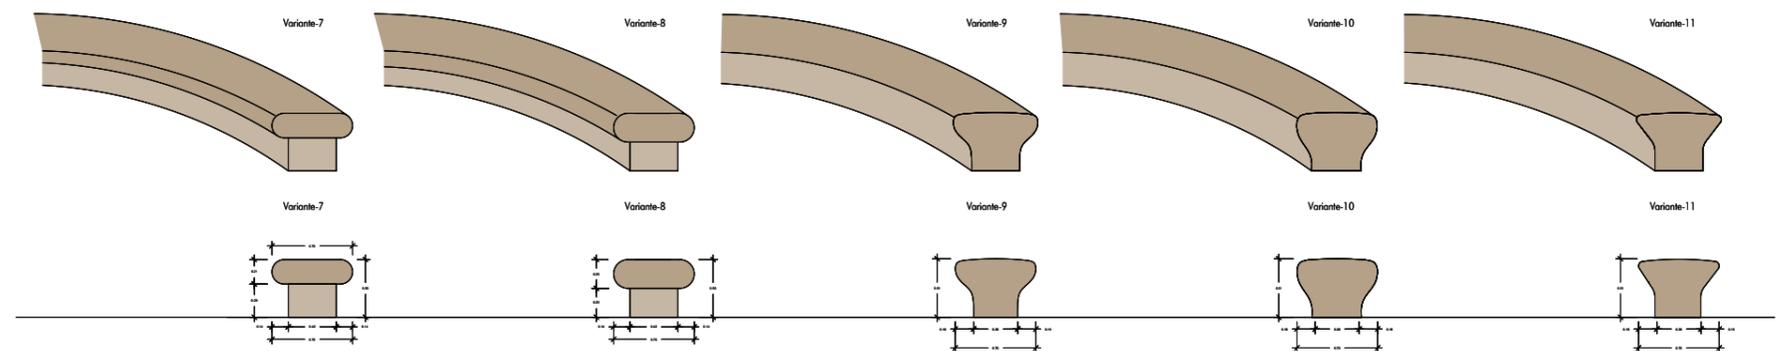

Fontänenfeld




Pflasterbelag - Vorplatz



Natursteinpflaster

Pflasterbelag - Innenhof

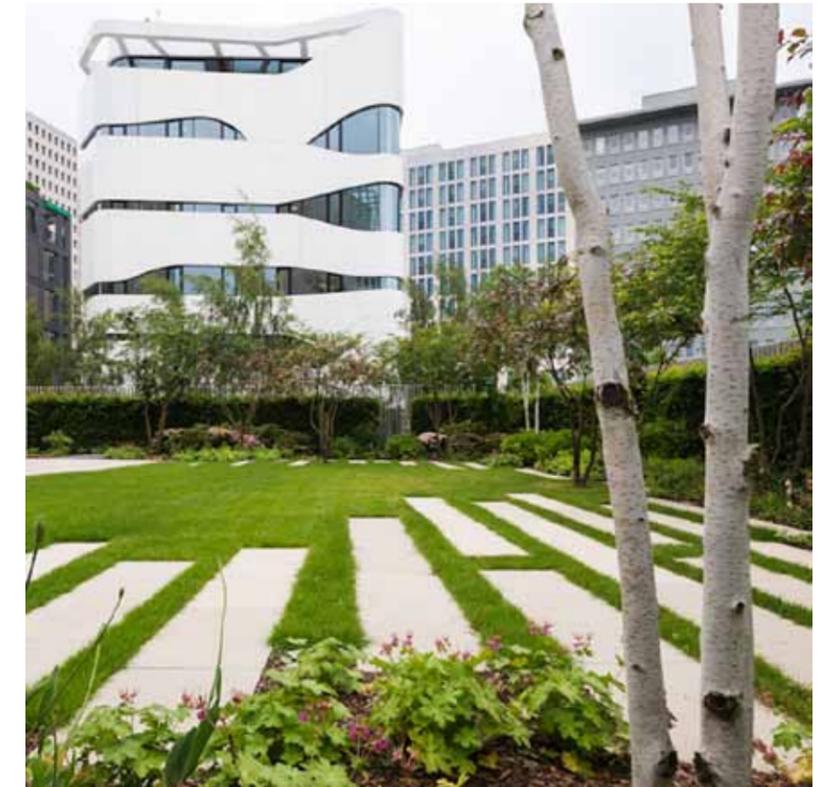

Natursteinpflaster und Platten

Pflasterbelag - Parkplatz



Betonsteinpflaster

Bäume Vorplatz



Purpur-Esche (*Fraxinus angustifolia* ‚Raywood‘)



Blumen-Esche (*Fraxinus ornus*)

Bäume Parkplatz



Sumpfeiche (*Quercus palustris*)



Silberhorn (*Acer saccharinum*)

Bäume Innenhof West



Eberesche (*Sorbus aucuparia*)

Elsbeere (*Sorbus torminalis*)

Mehrstämmige Gehölze Innenhof Ost und Vorplatz



Kupfer-Felsenbirne (Amelanchier) Zierkirsche (Prunus), Zierapfel (Malus) Weißdorn (Crataegus)

Pflanzflächen - Stauden und Gräser



Pflanzflächen - Bodendecker

