Längsschnitt

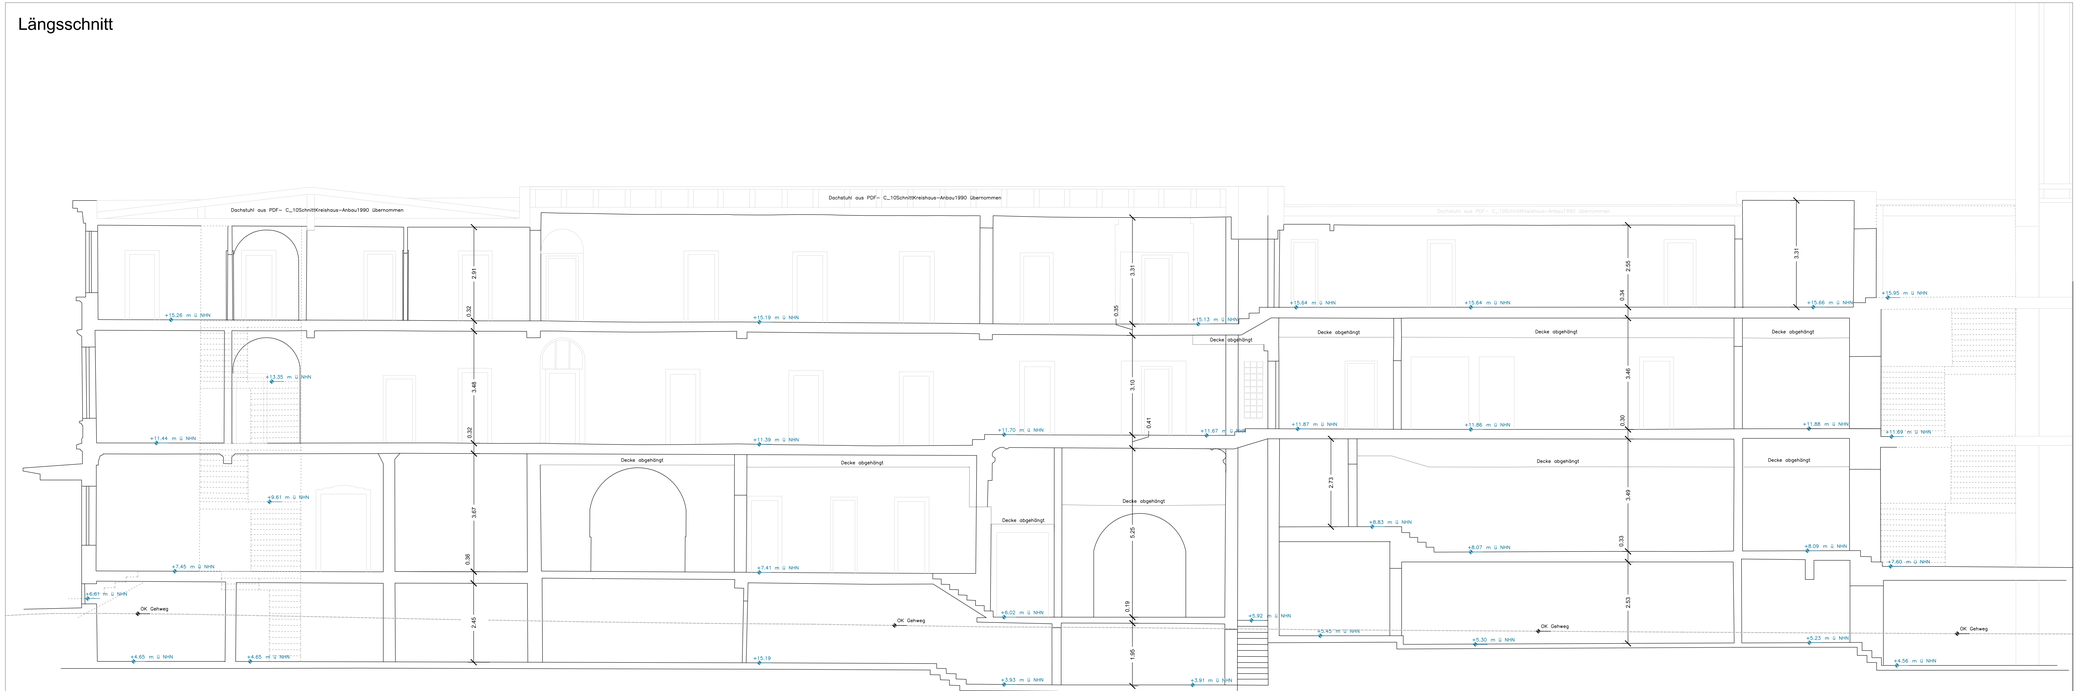

ehemaliges Bahnhofshotel

Viktoriastraße

Bollhardt´sches Gebäude

Alle Maße sind am Bau zu prüfen!

Unstimmigkeiten sind unverzüglich der Bauleitung zu melden!

Index	Datum	Kopie	Datei	Vorteiler

Index	Datum	Änderungen

Bauherr :

Kreis Steinburg
Kartestraße 13-15
25524 Itzehoe

KREIS STEINBURG

Planverfasser :

Vermessungsbüro Overath und Sand

Bauvorhaben :

Neubau Kreishaus in Steinburg
Bestandsaufnahme
ehemaliges Bahnhofshotel und Bollhardt´sches Gebäude

Darstellung :

Längsschnitt

	Name	Datum
gezeichnet	F. Behling	08.09.2016
geprüft		
gesehen	T. Overath	08.09.2016

Maßstab
1 : 50
1 :
1 :

Auftr.Nr. 16.380.01

Plan.Nr. 005