Erdgeschoss

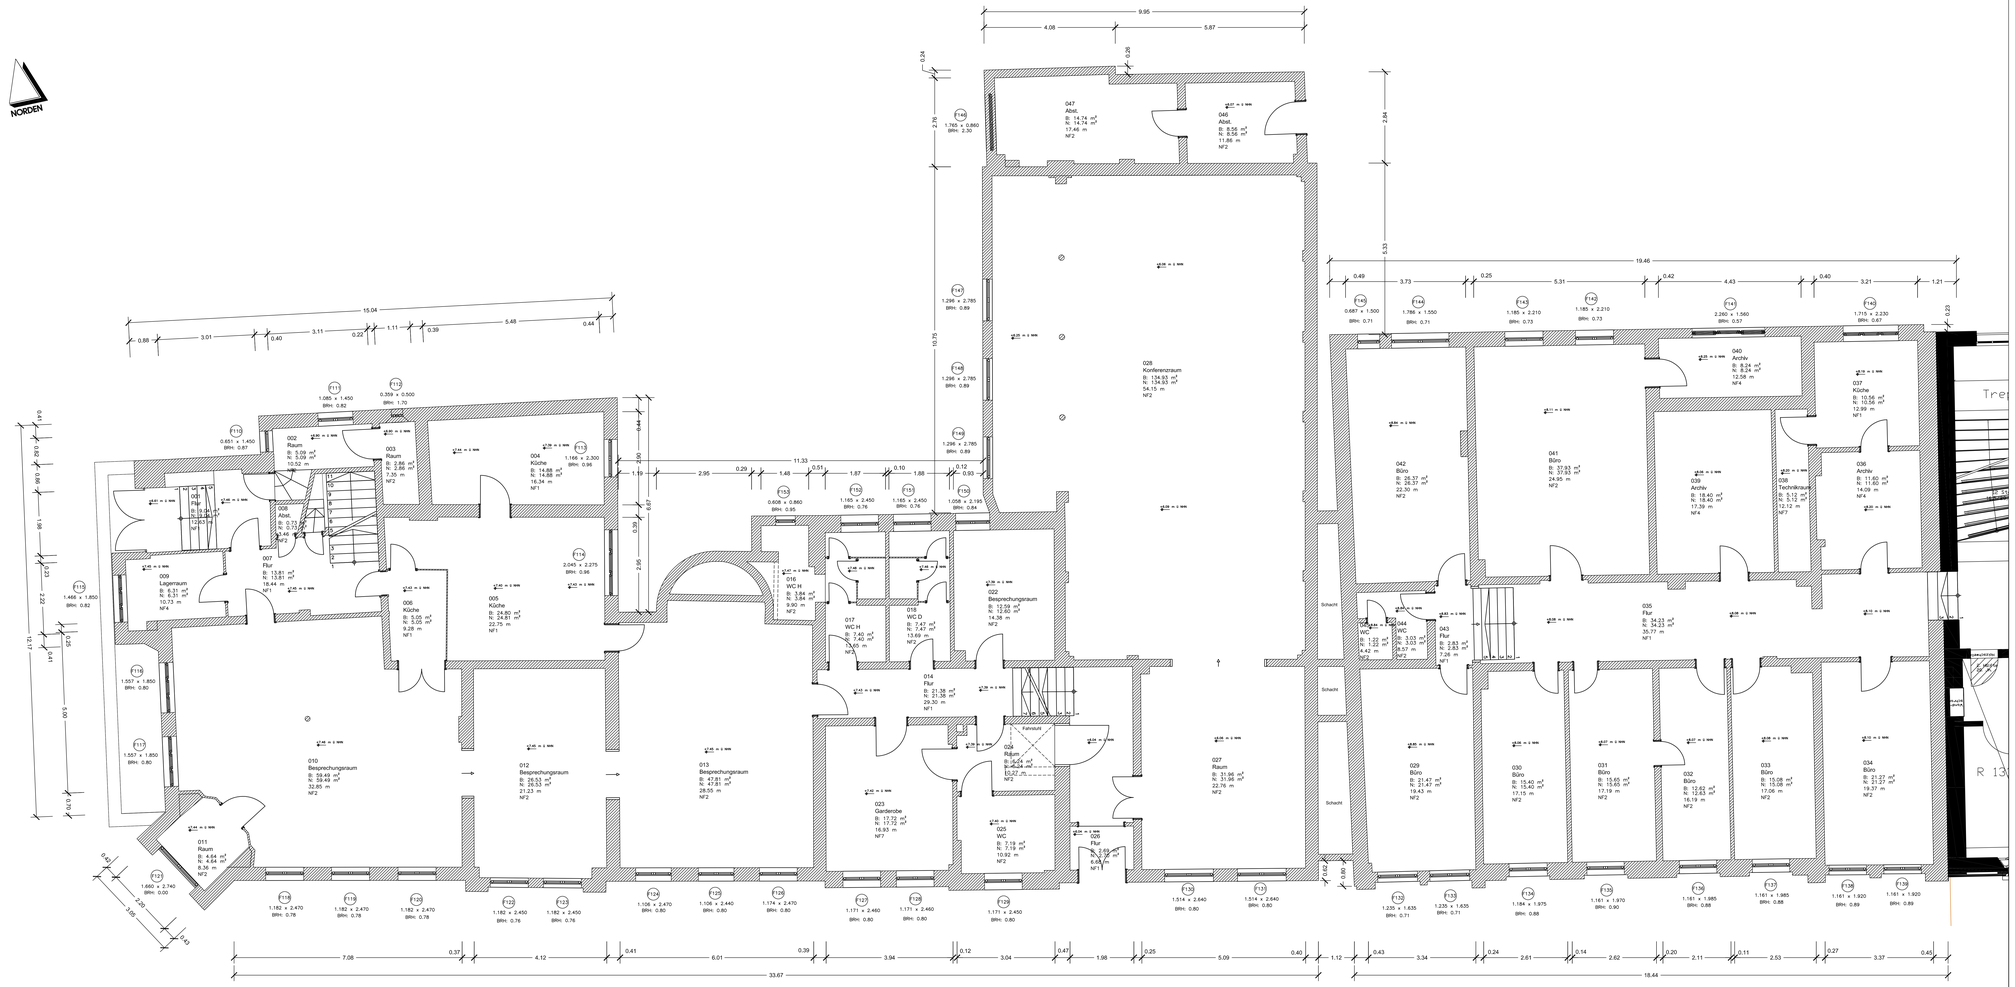

Alle Maße sind am Bau zu prüfen!

Unstimmigkeiten sind unverzüglich der Bauleitung zu melden!

Index	Datum	Verteiler	Kopie	Datei

Index	Datum	Änderungen

Bauherr:
Kreis Steinburg
Kartstraße 13-15
25524 Itzehoe

Planverfasser:
Vermessungsbüro Overath und Sand

Bauvorhaben:
Neubau Kreishaus in Steinburg
Bestandsaufnahme
ehemaliges Bahnhofshotel und Bollhardt´sches Gebäude

Darstellung:
Grundriss Erdgeschoss

	Name	Datum
gezeichnet	F. Behling	08.09.2016
gegrüft		
gesehen	T. Overath	08.09.2016

Maßstab 1 : 50
1 :
1 :

Auftr.Nr. 16.380.01
Plan.Nr. 006