Obergeschoss

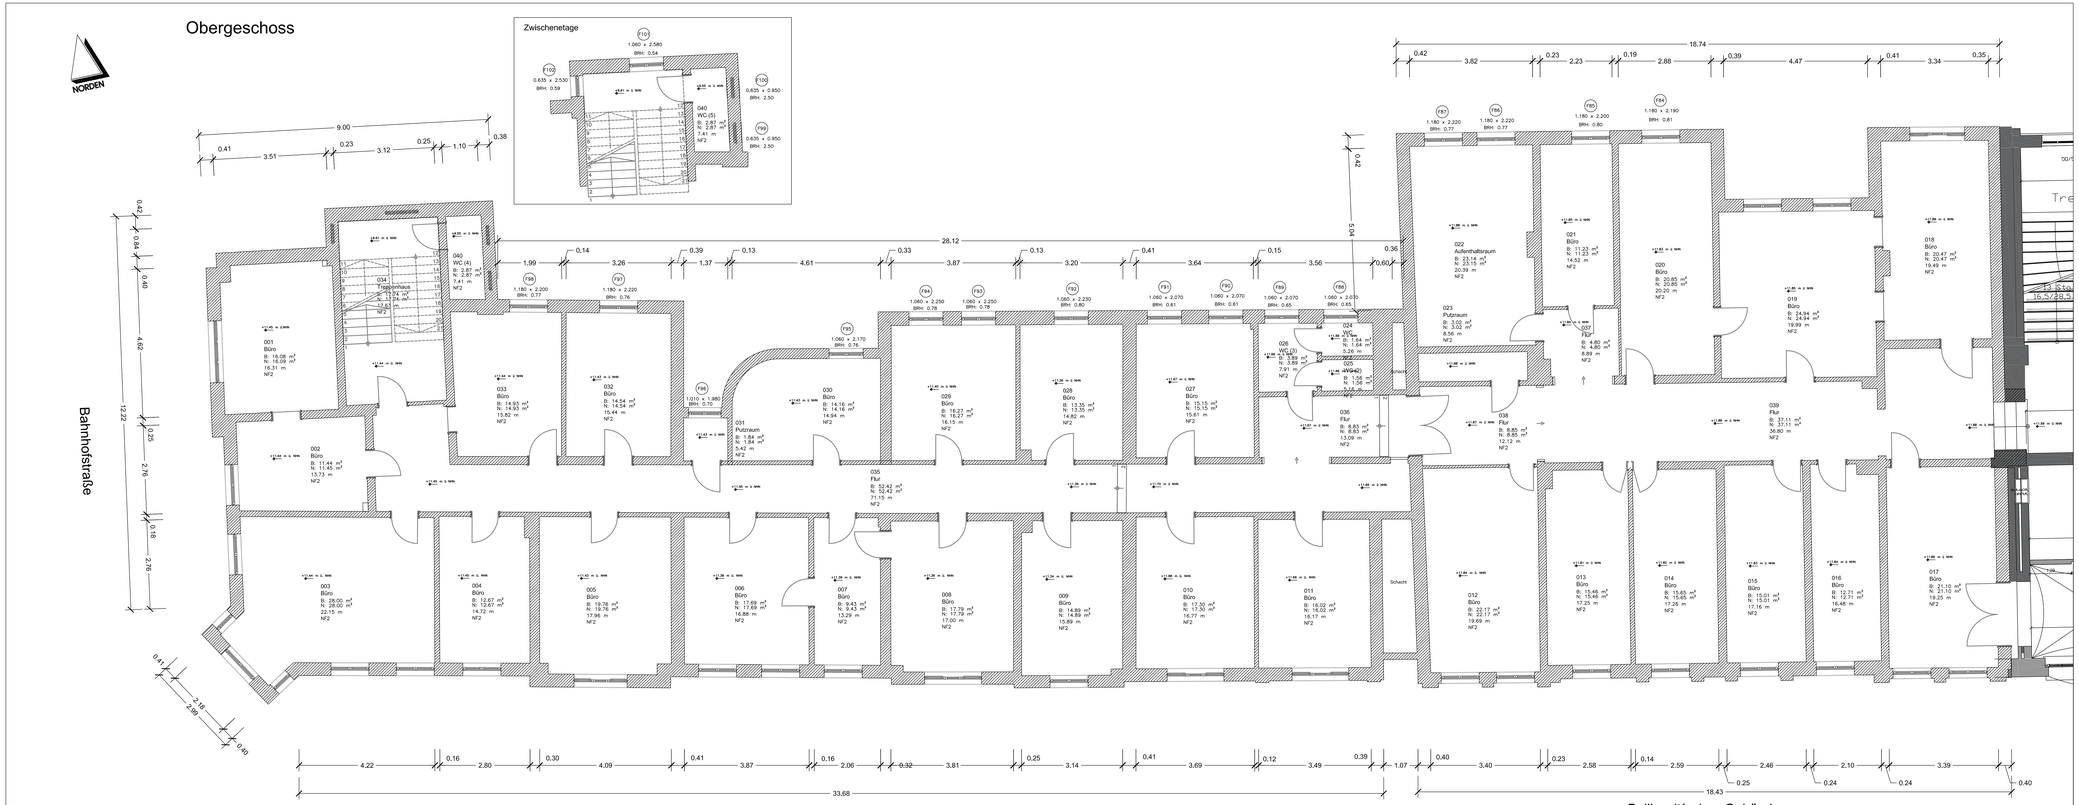

Alle Maße sind am Bau zu prüfen!

Unstimmigkeiten sind unverzüglich der Bauleitung zu melden!

Index	Datum	Änderungen

Kopie Datei

Index	Datum	Verteiler

Bauherr:
Kreis Steinburg
Karlstraße 13-15
25524 Itzehoe

Planverfasser:
Vermessungsbüro Overath und Sand

Bauvorhaben:
Neubau Kreishaus in Steinburg
Bestandsaufnahme
ehemaliges Bahnhofshotel und Bollhardt´sches Gebäude

Darstellung:
Grundriss Obergeschoss

	Name	Datum	Maßstab	Auftr.Nr.	16.380.01
gezeichnet	F. Behling	08.09.2016	1 : 50		
geprüft			1 :	Plan.Nr.	004
gesehen	T. Overath	08.09.2016	1 :		