


**Übersichtsplan
M. 1:5000**

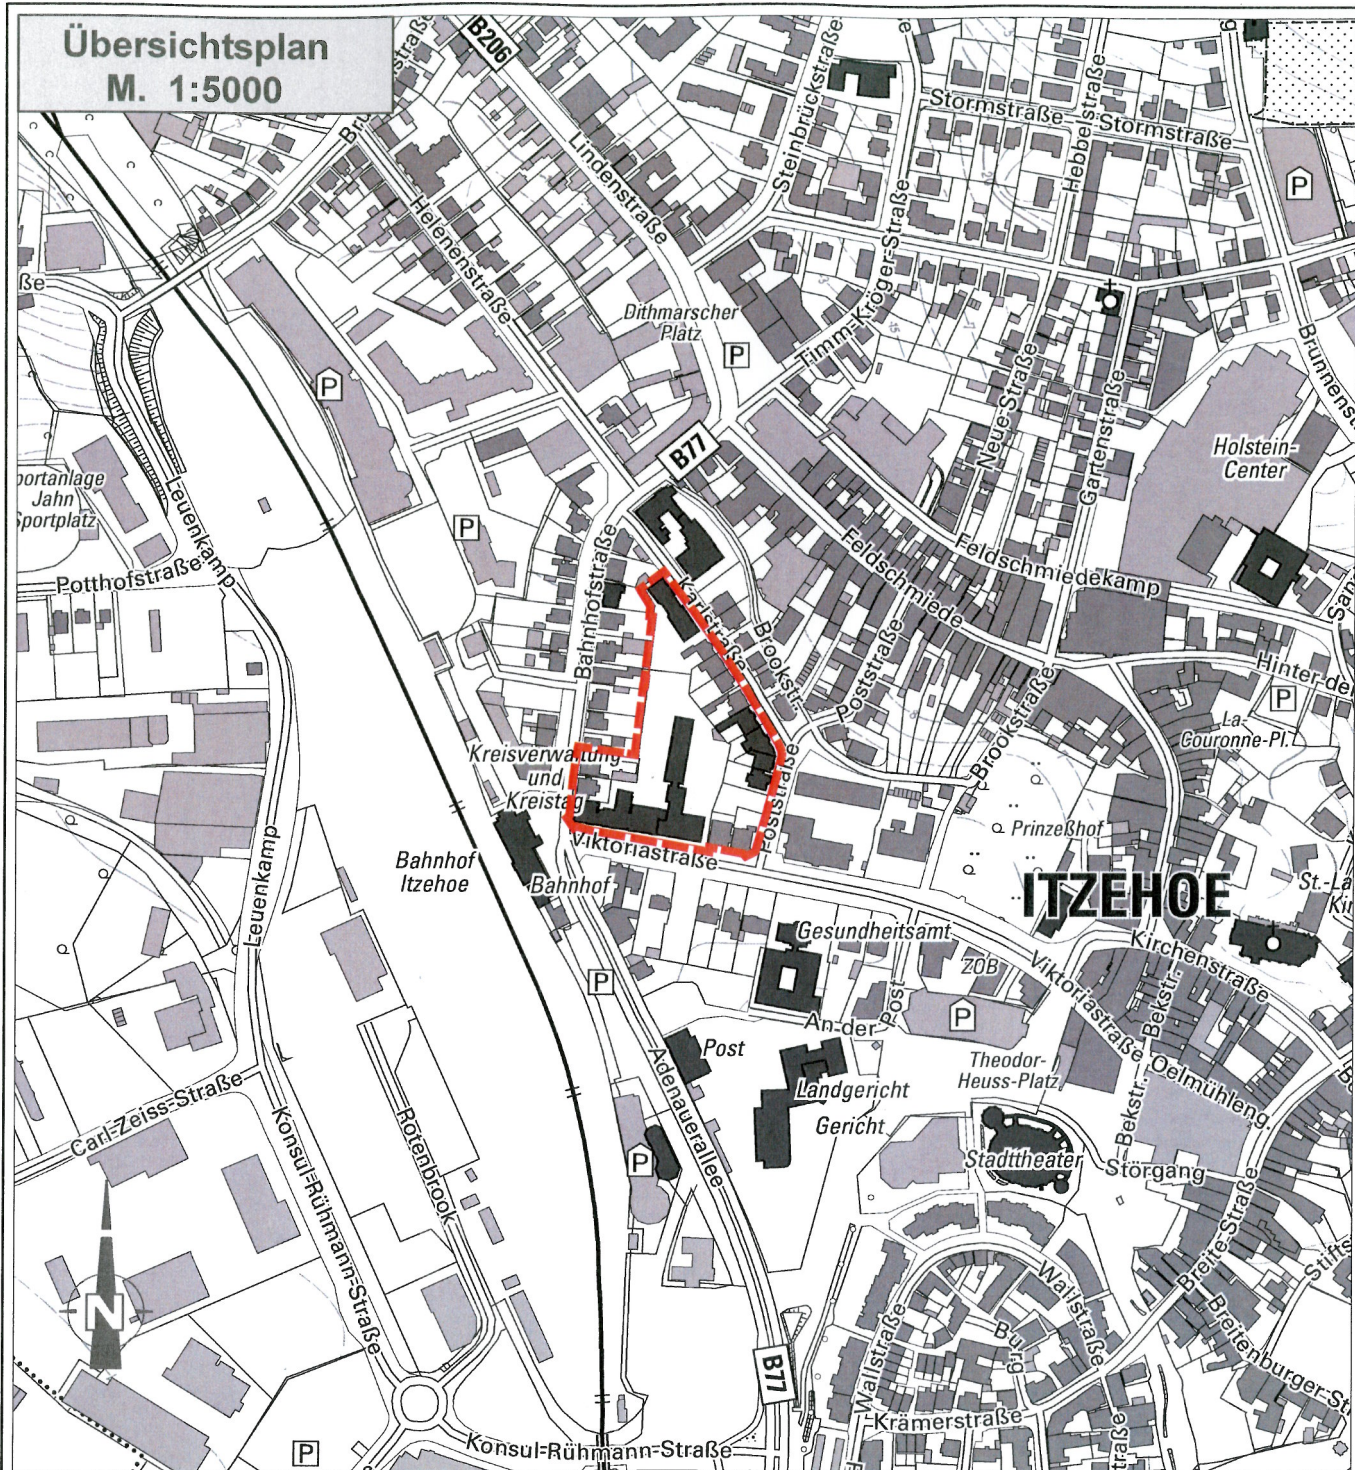

Stadt Itzehoe
Der Bürgermeister

Stadt Itzehoe, Reichenstraße 23, 25524 Itzehoe

Bebauungsplan Nr. 81 - 1. Änderung

Gebiet zwischen Bahnhofstraße, Karlstraße, Poststraße
und Viktoriastraße

Datum:
03.06.2013

Bearbeitung: Dipl.-Ing. Ulrike Dürkes

Stadt Itzehoe, Reichenstraße 23, 25524 Itzehoe Bauamt / Stadtplanungsabteilung