AUFSTELLUNG B-PLAN 159: KREISHAUSNEUBAU - LAGEPLAN ZUR LEITIDEE

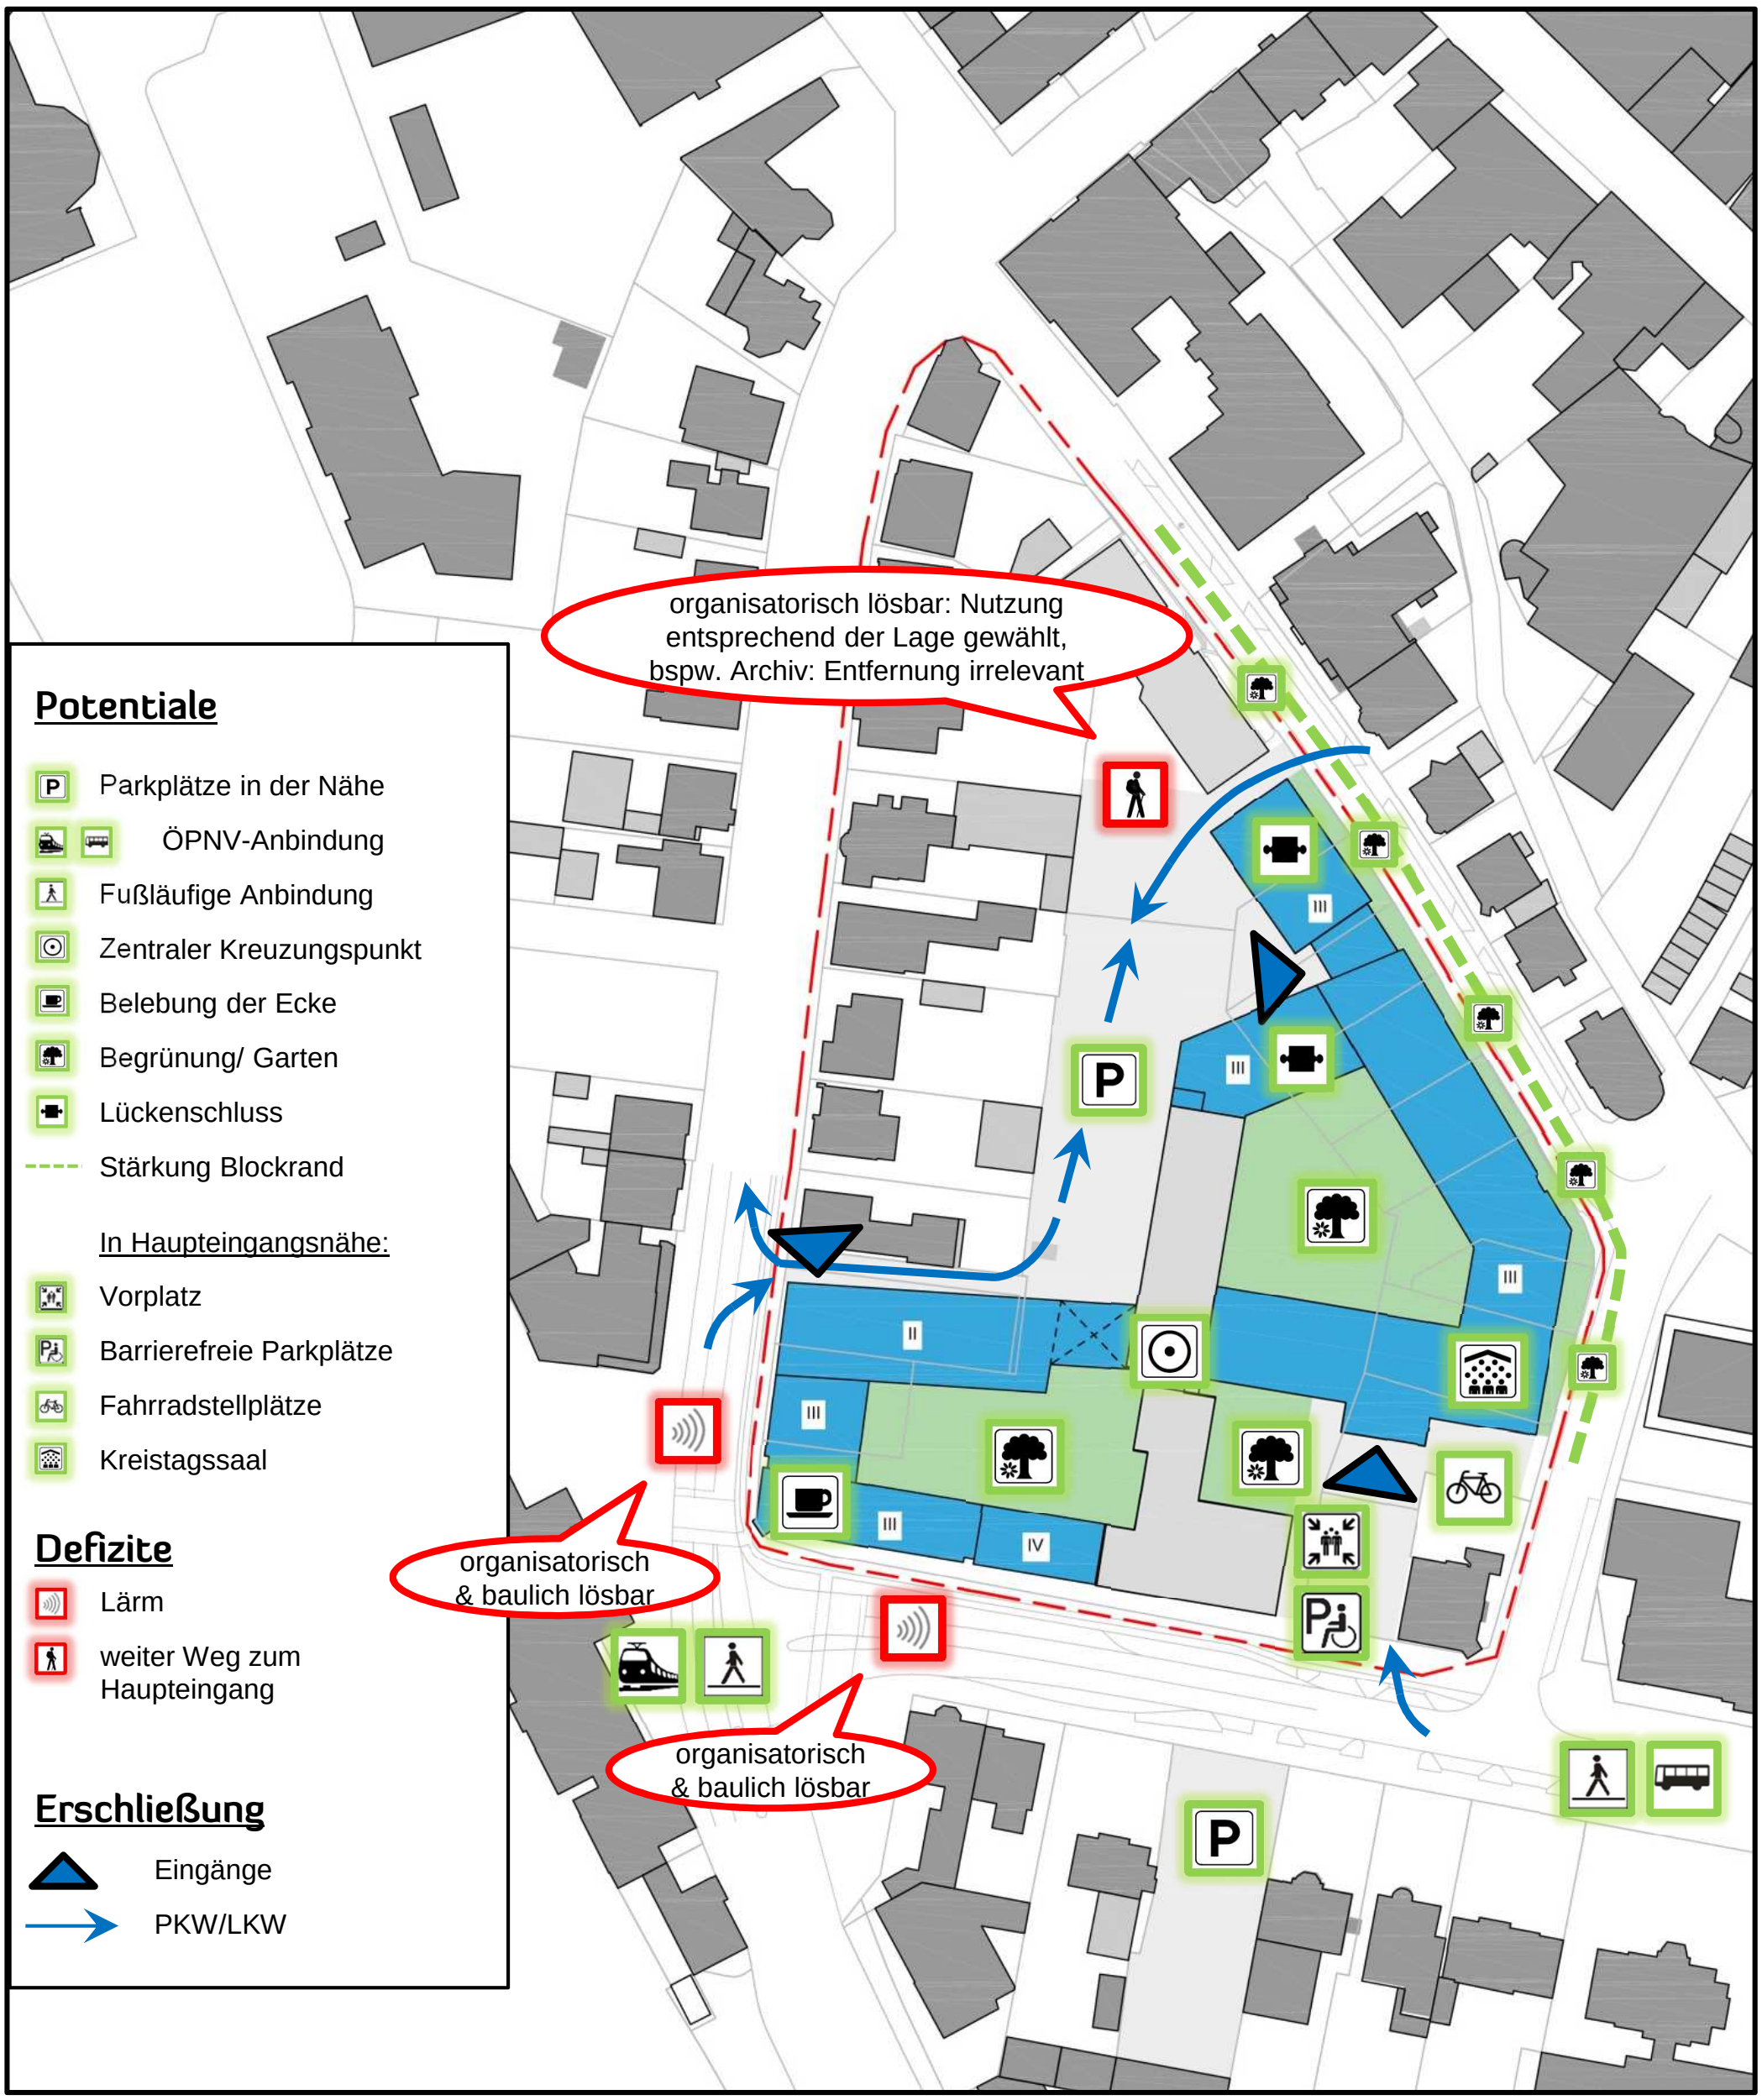

verfasst: Kreis Steinburg, Abt. 611, 17.02.2017