
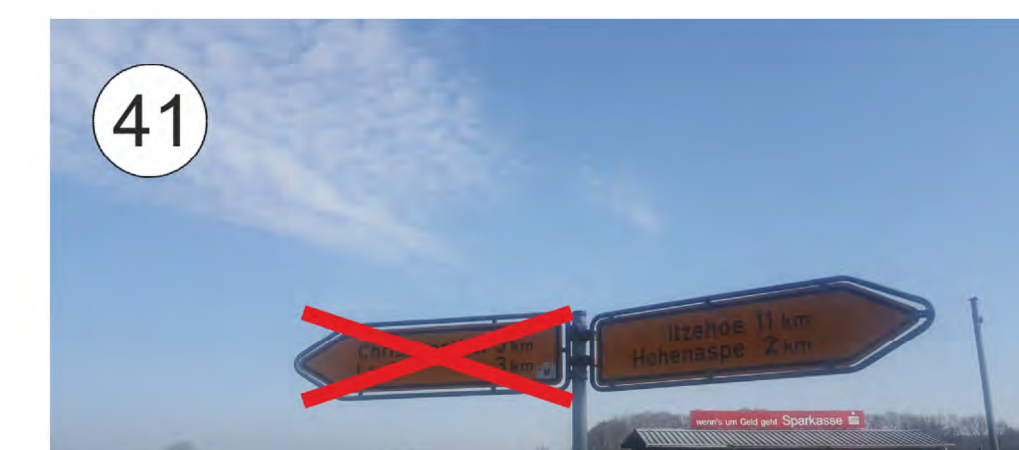
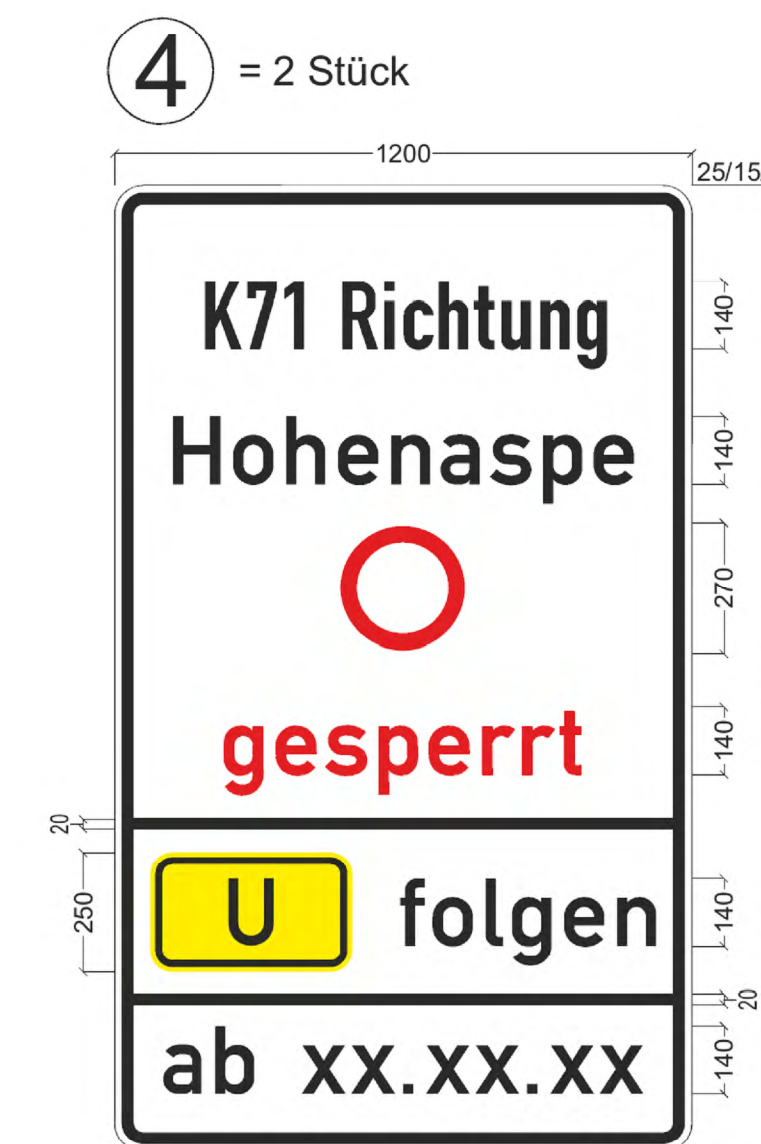
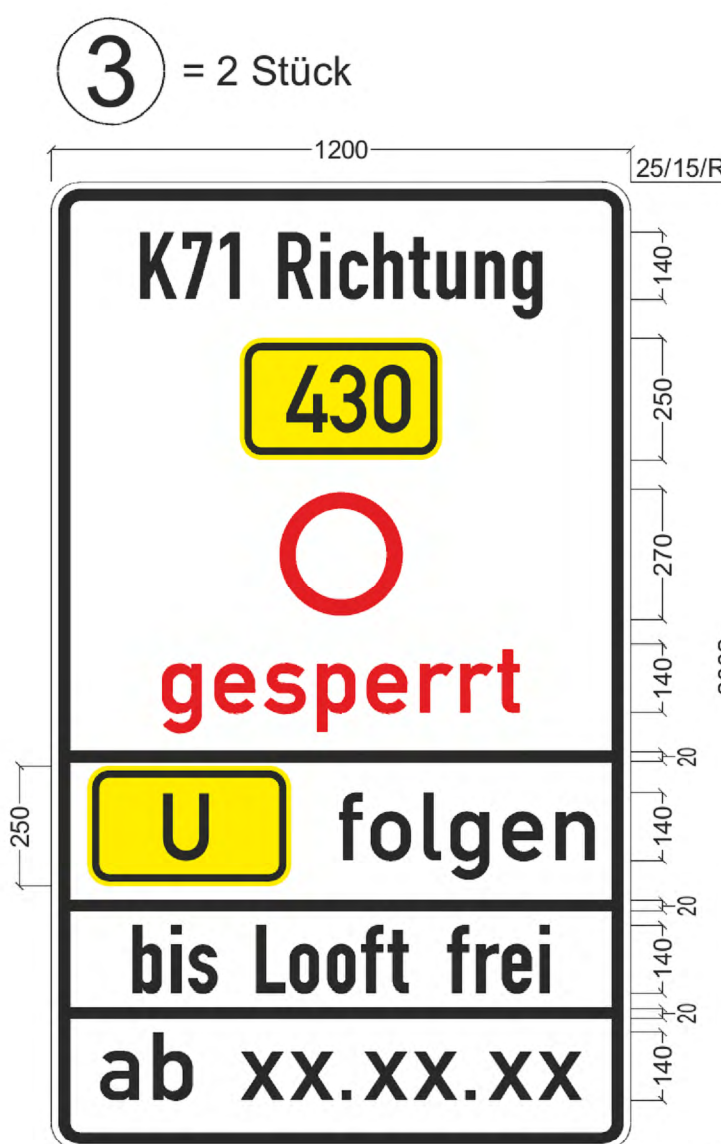


Detailplan 1.2

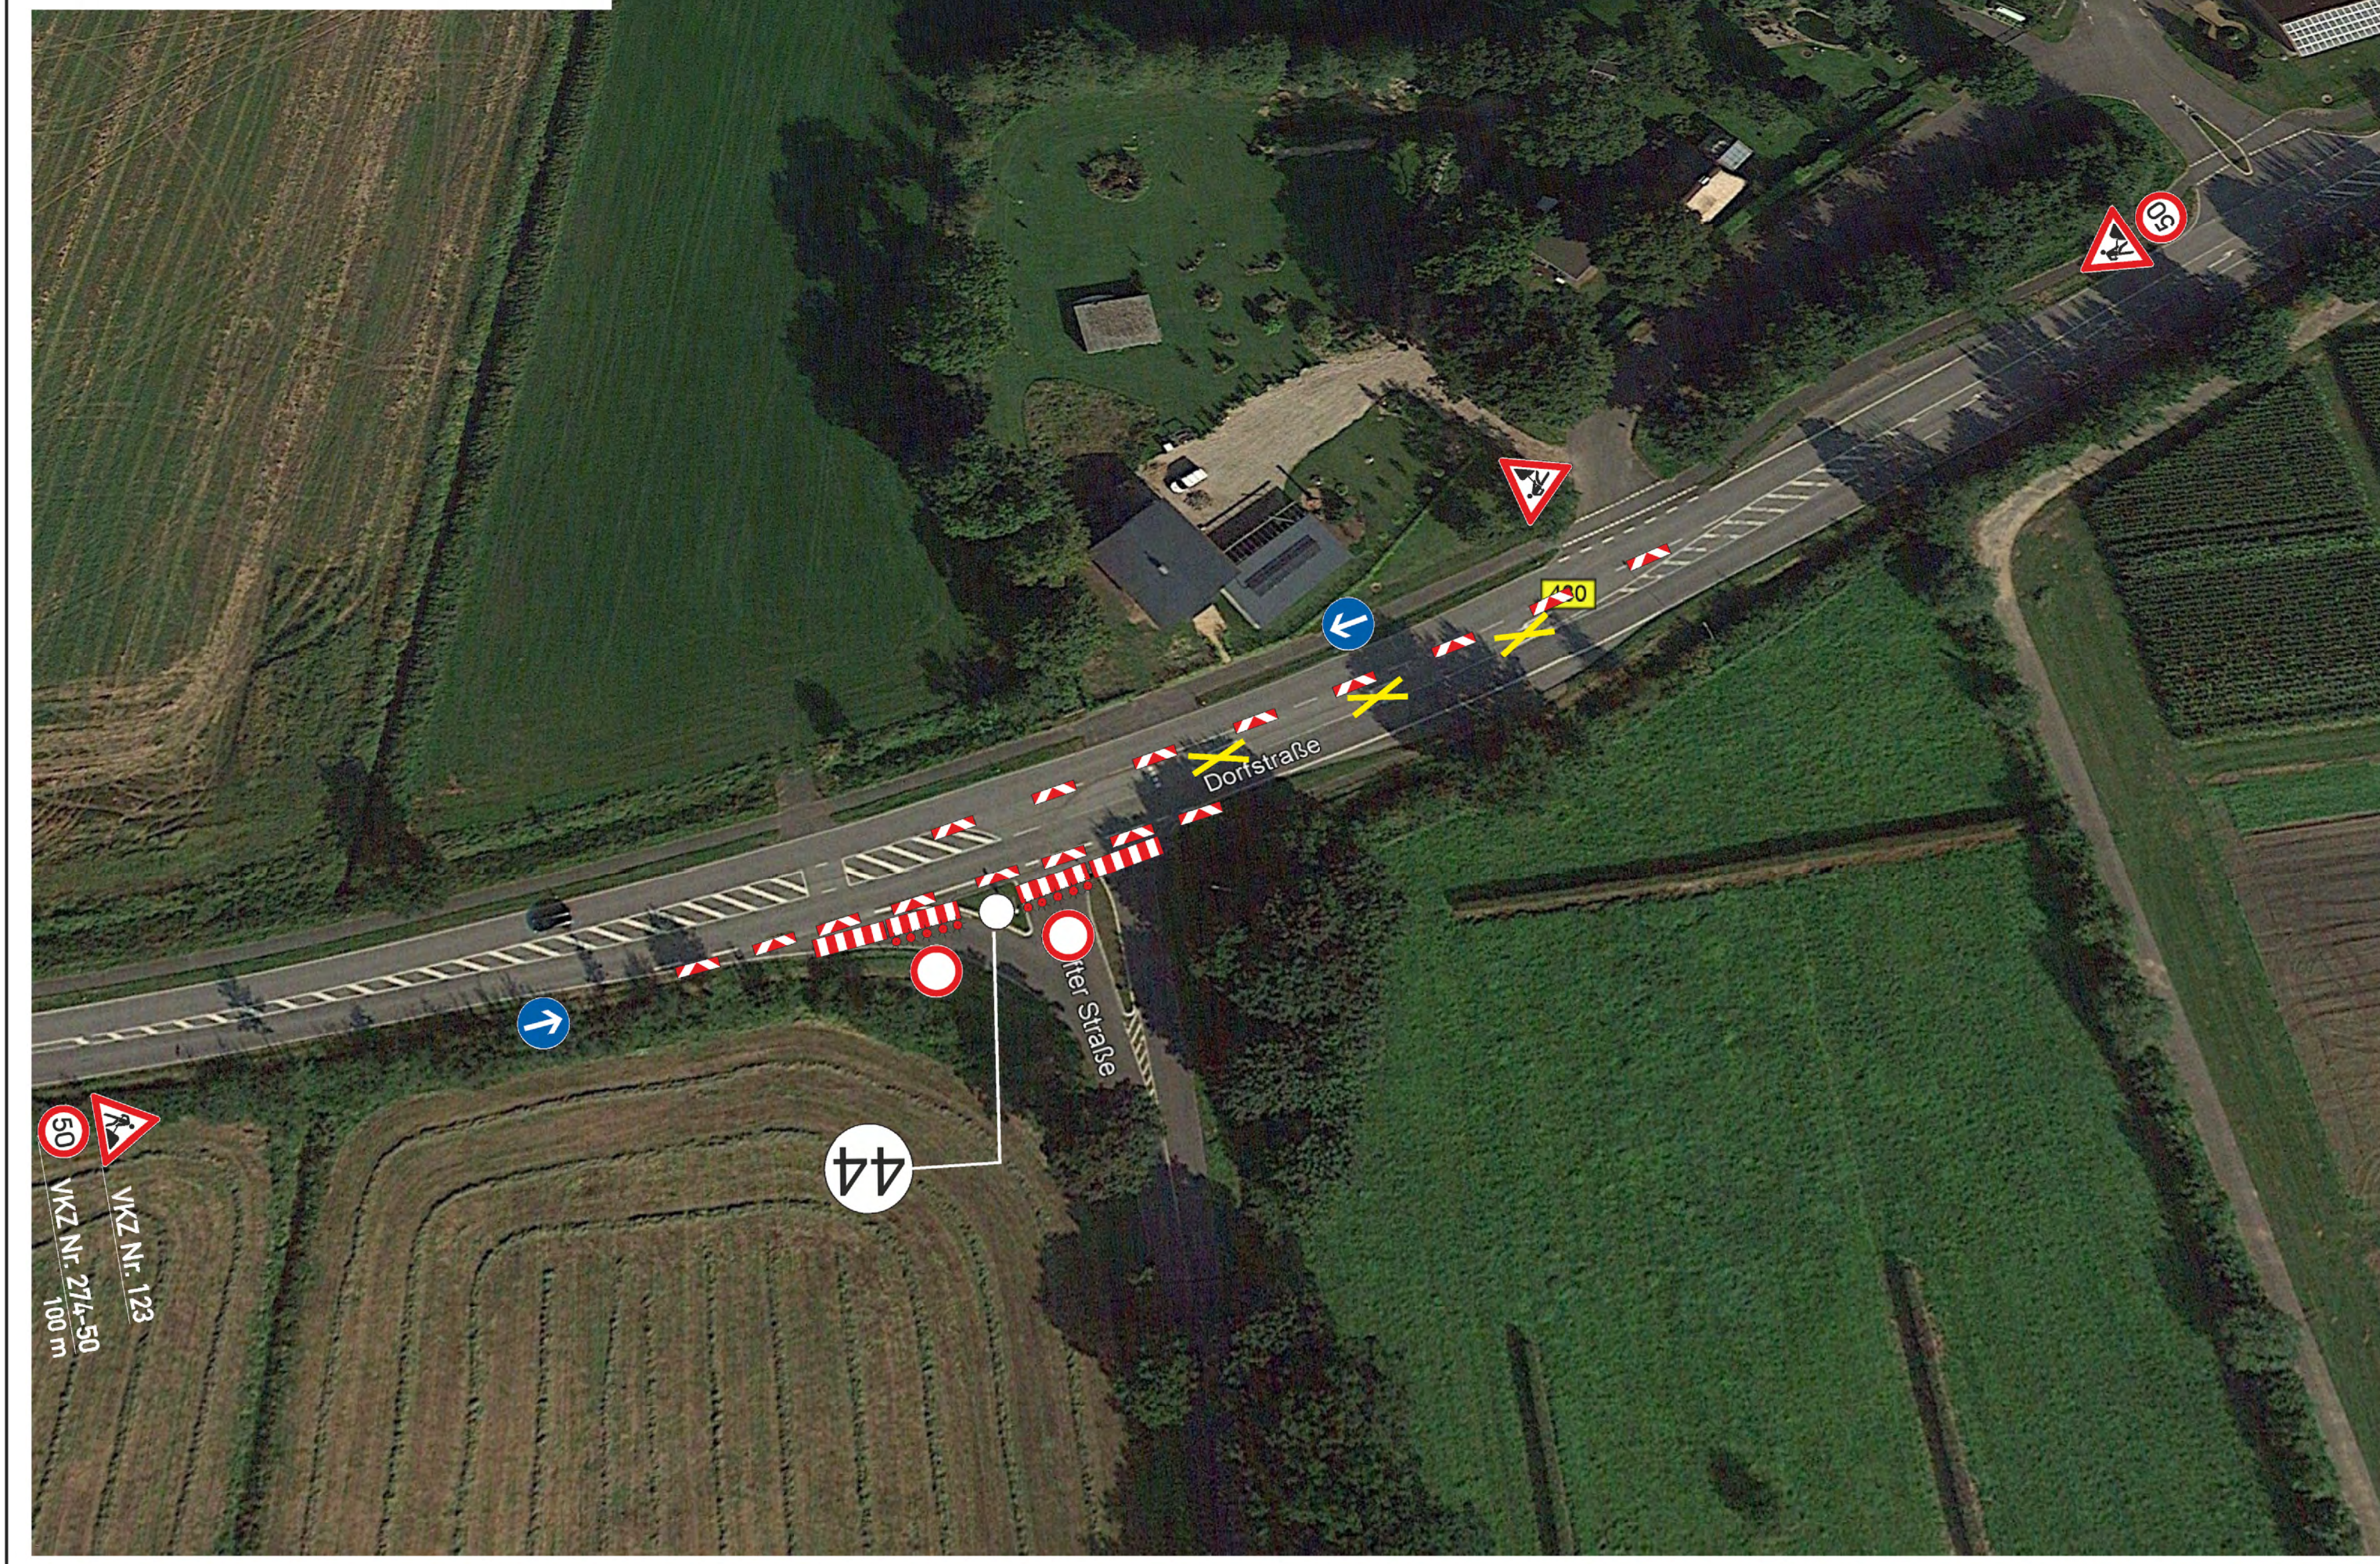

	W² Ingenieurgesellschaft mbH Beratende Ingenieure	17-1012-PA	Datum	Name
		bearbeitet	12.06.2018	Rotwedder
	Kreis Steinburg vertreten durch Kreisbaumeister Karlsstraße 13 25524 Itzehoe	gezeichnet	12.06.2018	B. Ahmeling
		geprüft		
		Grundplan hergestellt:		
		Aufnahme:		
		Feldvergleich:		
			Datum	Name
Nr.	Art der Änderung	Datum	Zeichen	

Ausführungsplanung

Straßenbauverwaltung		Unterlage / Blatt-Nr.: - / 3	
Straße / Abschn.-Nr. / Station: K71 / 17.255-10.025		Umleitungsplan K71 (Looft-B430)	
PROJIS-Nr.: -		Maßstab: /	
Deckenerneuerungen auf Kreisstraßen 2018 Kreis Steinburg Bau-km — bis —			