
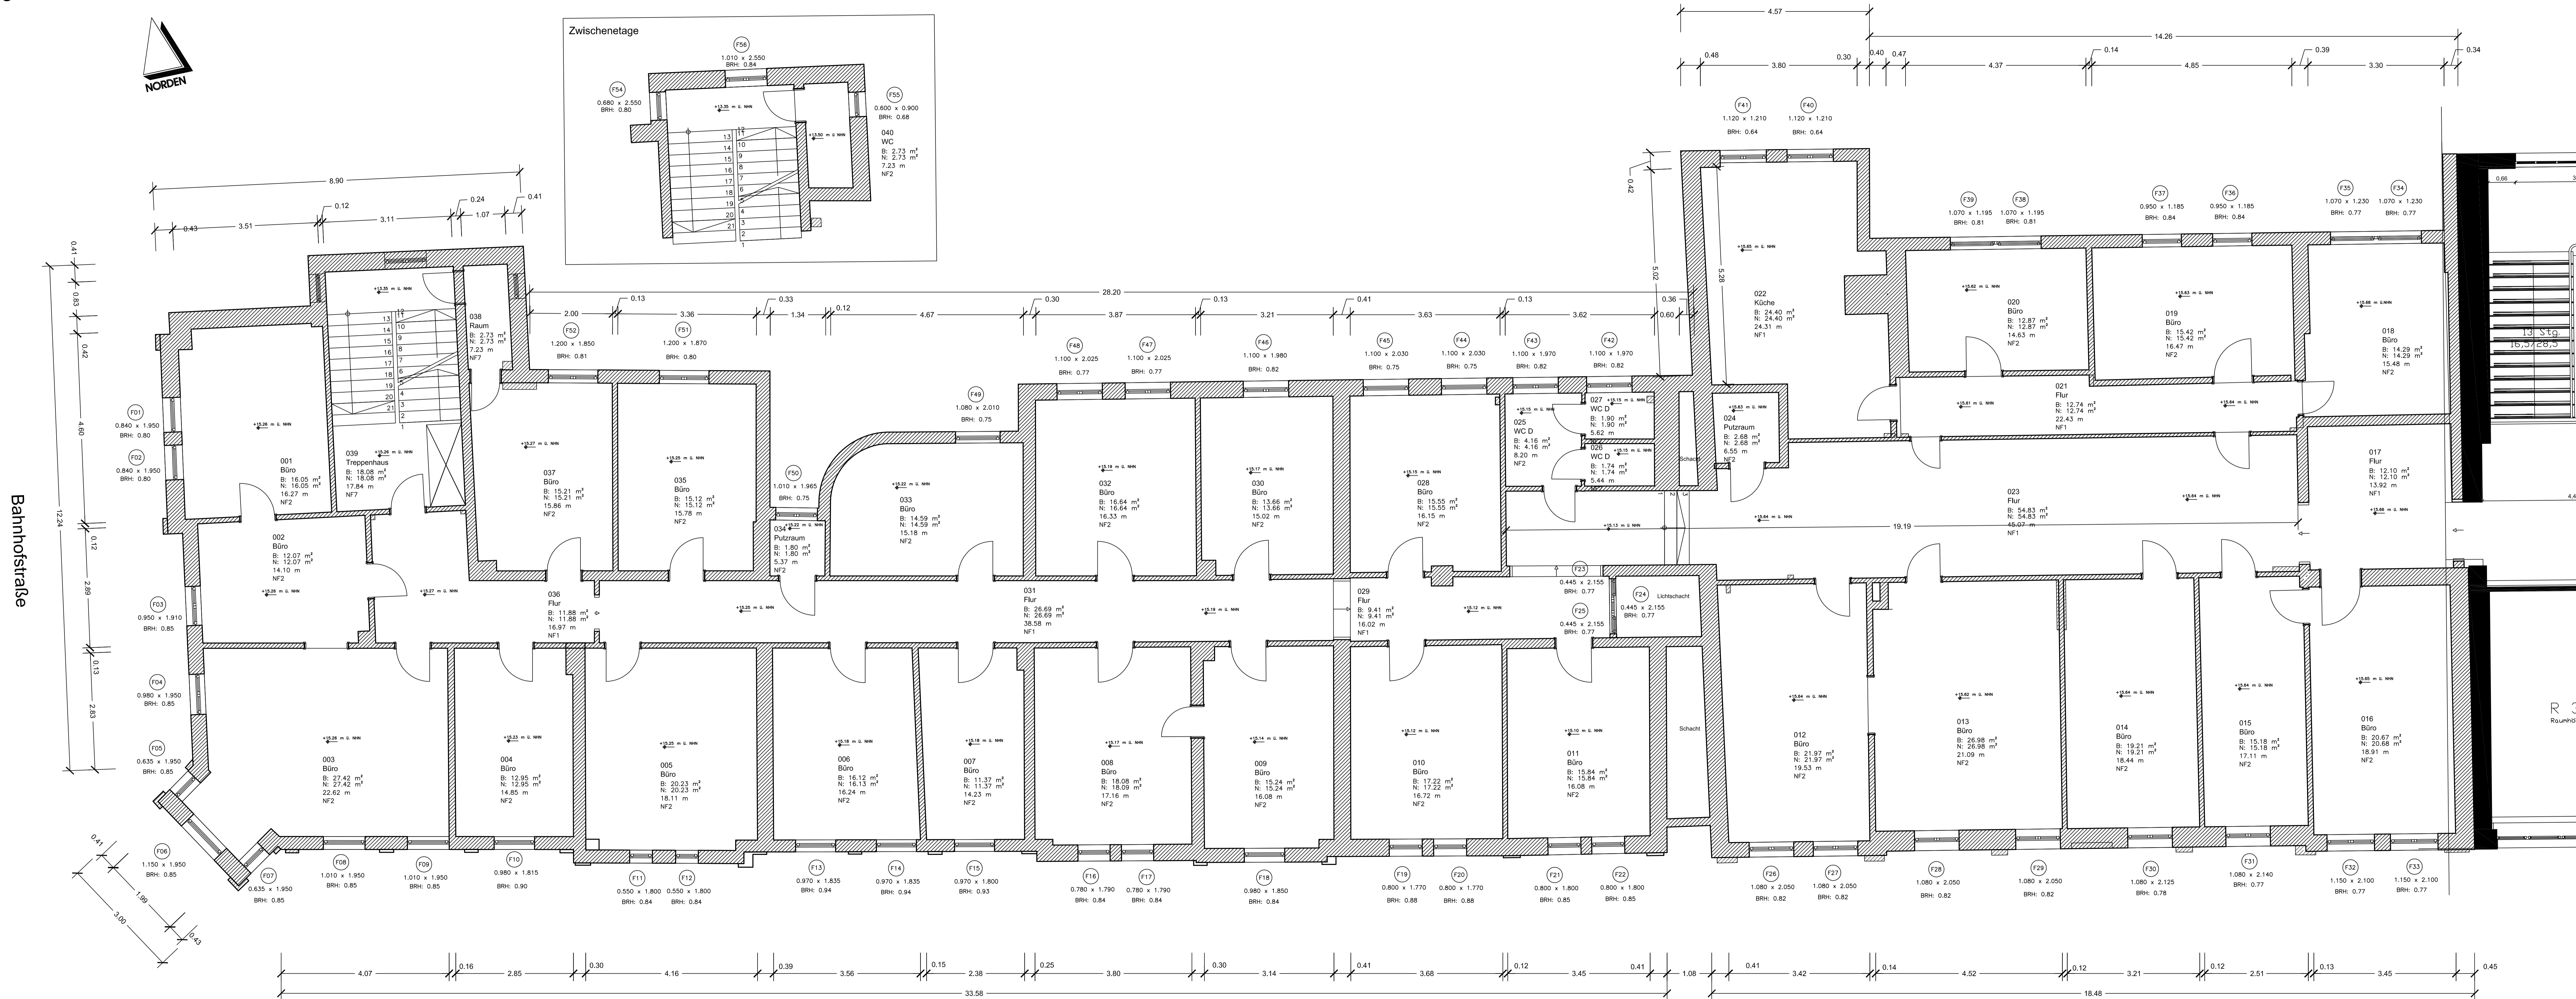


# Dachgeschoss

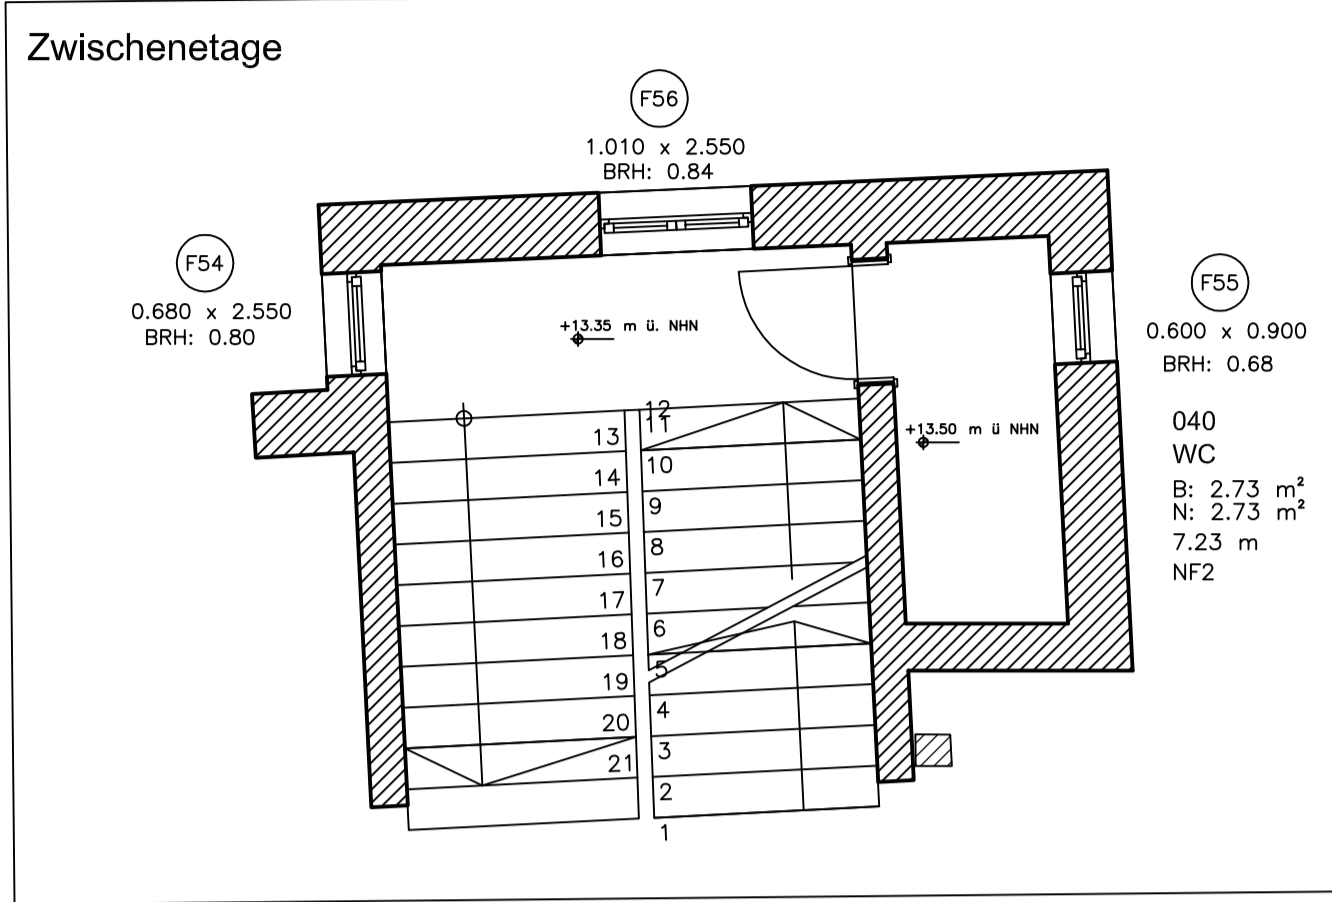

ehemaliges Bahnhofshotel

Viktoriastraße

Bollhardt'sches Gebäude

Alle Maße sind am Bau zu prüfen!  
Unstimmigkeiten sind unverzüglich der Bauleitung zu melden!

Index	Datum	Kopie	Daten	Verteiler

Index	Datum	Änderungen

Bauherr: Kreis Steinburg  
Karlsruhe 13-15  
25524 Itzehoe

Planverfasser: Vermessungsbüro Overath und Sand

Bauvorhaben: Neubau Kreishaus in Steinburg  
Bestandsaufnahme  
ehemaliges Bahnhofshotel und Bollhardt'sches Gebäude

Darstellung: Grundriss Dachgeschoss

gezeichnet	Name	Datum	Maßstab	Auftr.Nr.	16.380.01
geprüft	F. Behling	08.09.2016	1: 50		
gesehen	T. Overath	08.09.2016	1:	Plan.Nr.	003